
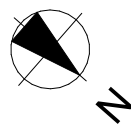


- CNS CLUBHOUSE -



DOSSIER PROJET | PLANS

21 mars 2022


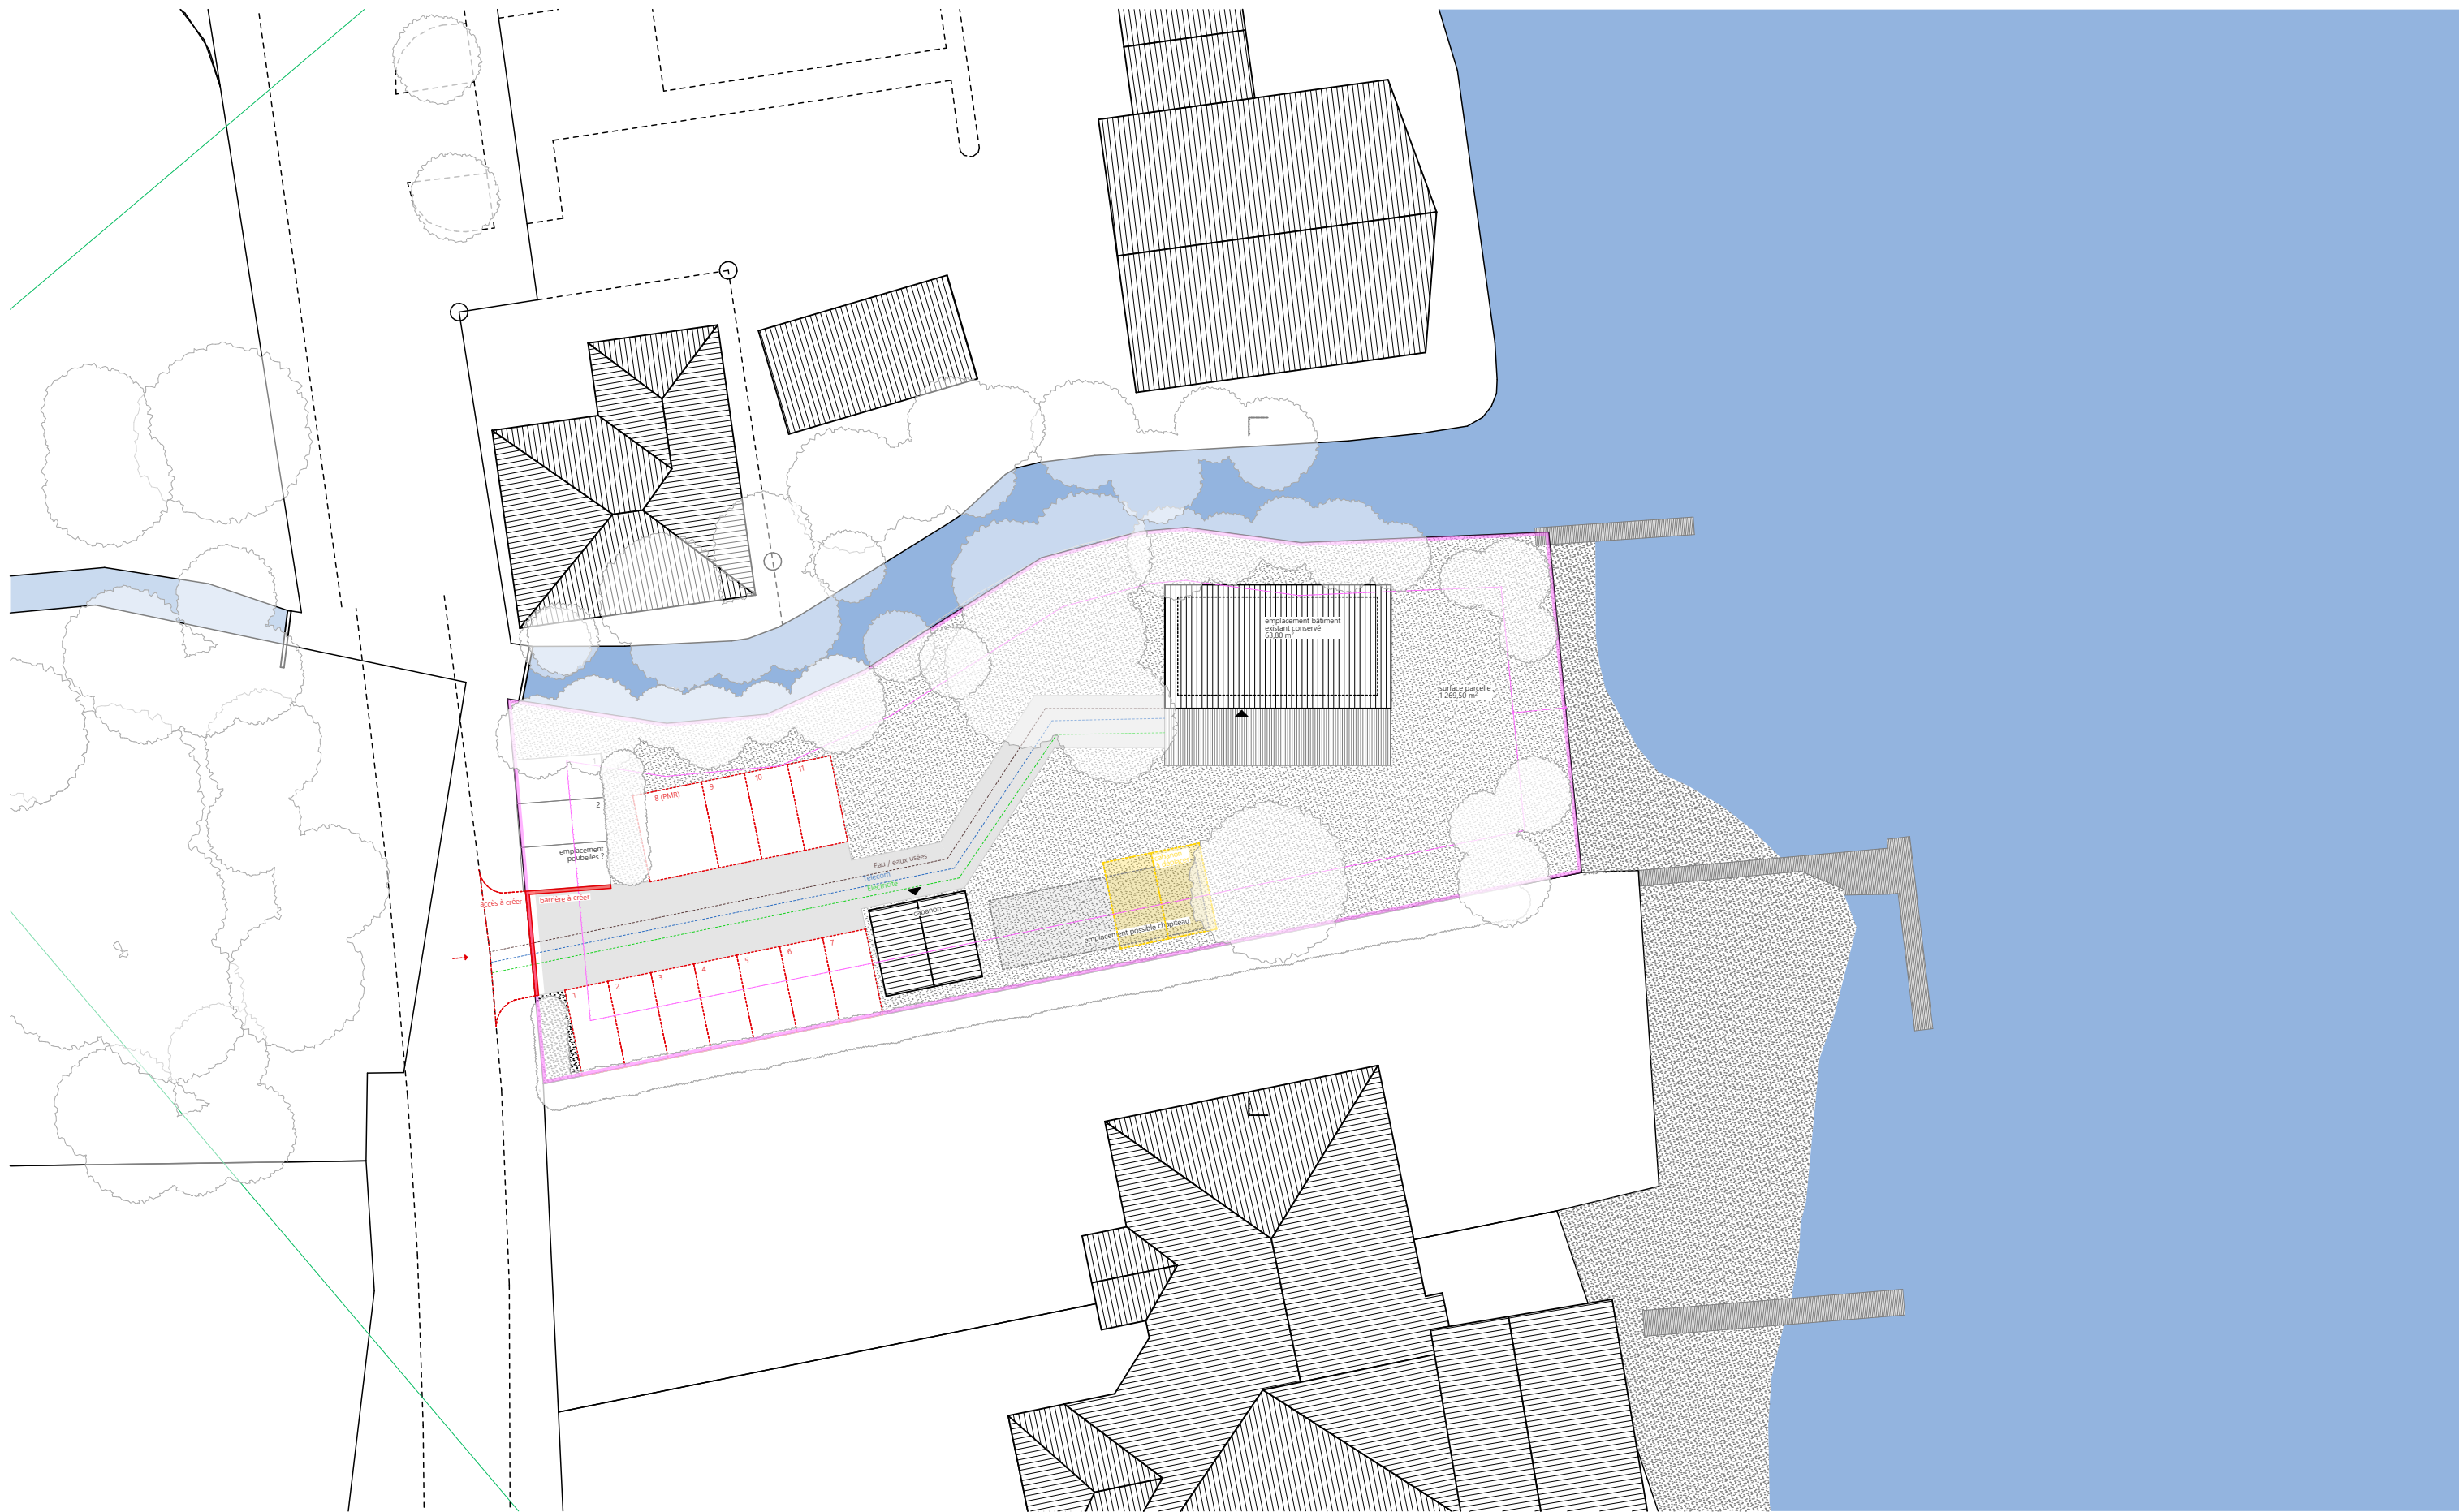


Projet: CNS - Clubhouse Chemin de la Renouillère - SCIEZ		A.M.O.: Mélanie PELLETIER Labomc3 20 rue Jean Blanchard 74200 Thonon les Bains	
Maître d'ouvrage: Mairie de Sciez		Echelle : 1/350ème	Date : 15 mars 2022
Plan de masse <i>Ce plan ne fait pas office de plan d'exécution pour l'ouvrage</i>		Dessinateur : NB	





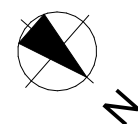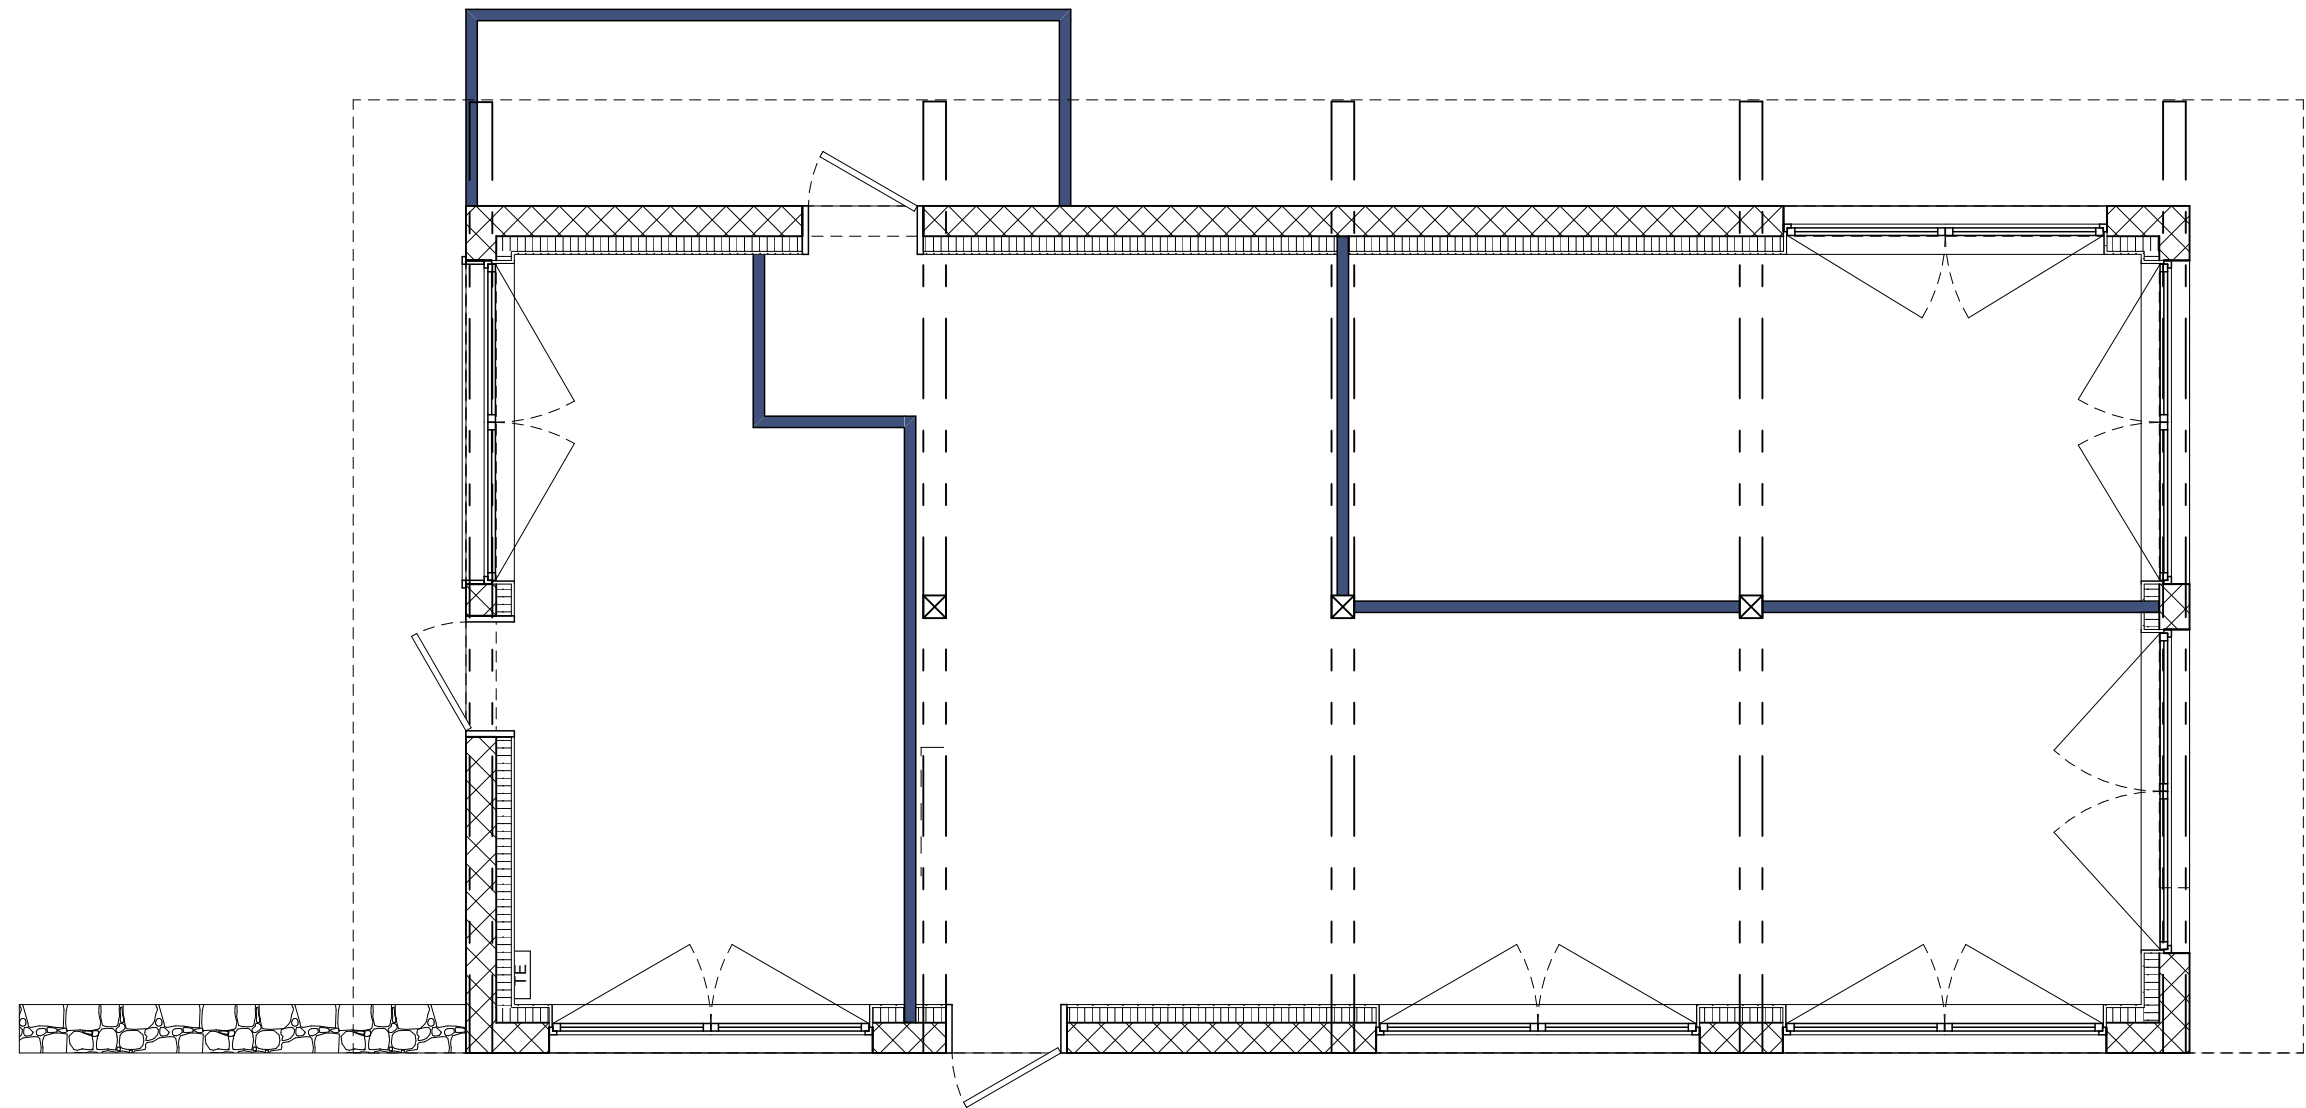



Projet: CNS - Clubhouse Chemin de la Renouillère - SCIEZ		A.M.O.: Mélanie PELLETIER Labomc3 20 rue Jean Blanchard 74200 Thonon les Bains	
Maître d'ouvrage: Mairie de Sciez		Echelle : 1/50ème	Date : 15 mars 2022
Plan d'existant - Rez-de-chaussée Ce plan ne fait pas office de plan d'exécution pour l'ouvrage		Dessinateur : NB	

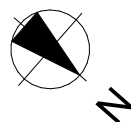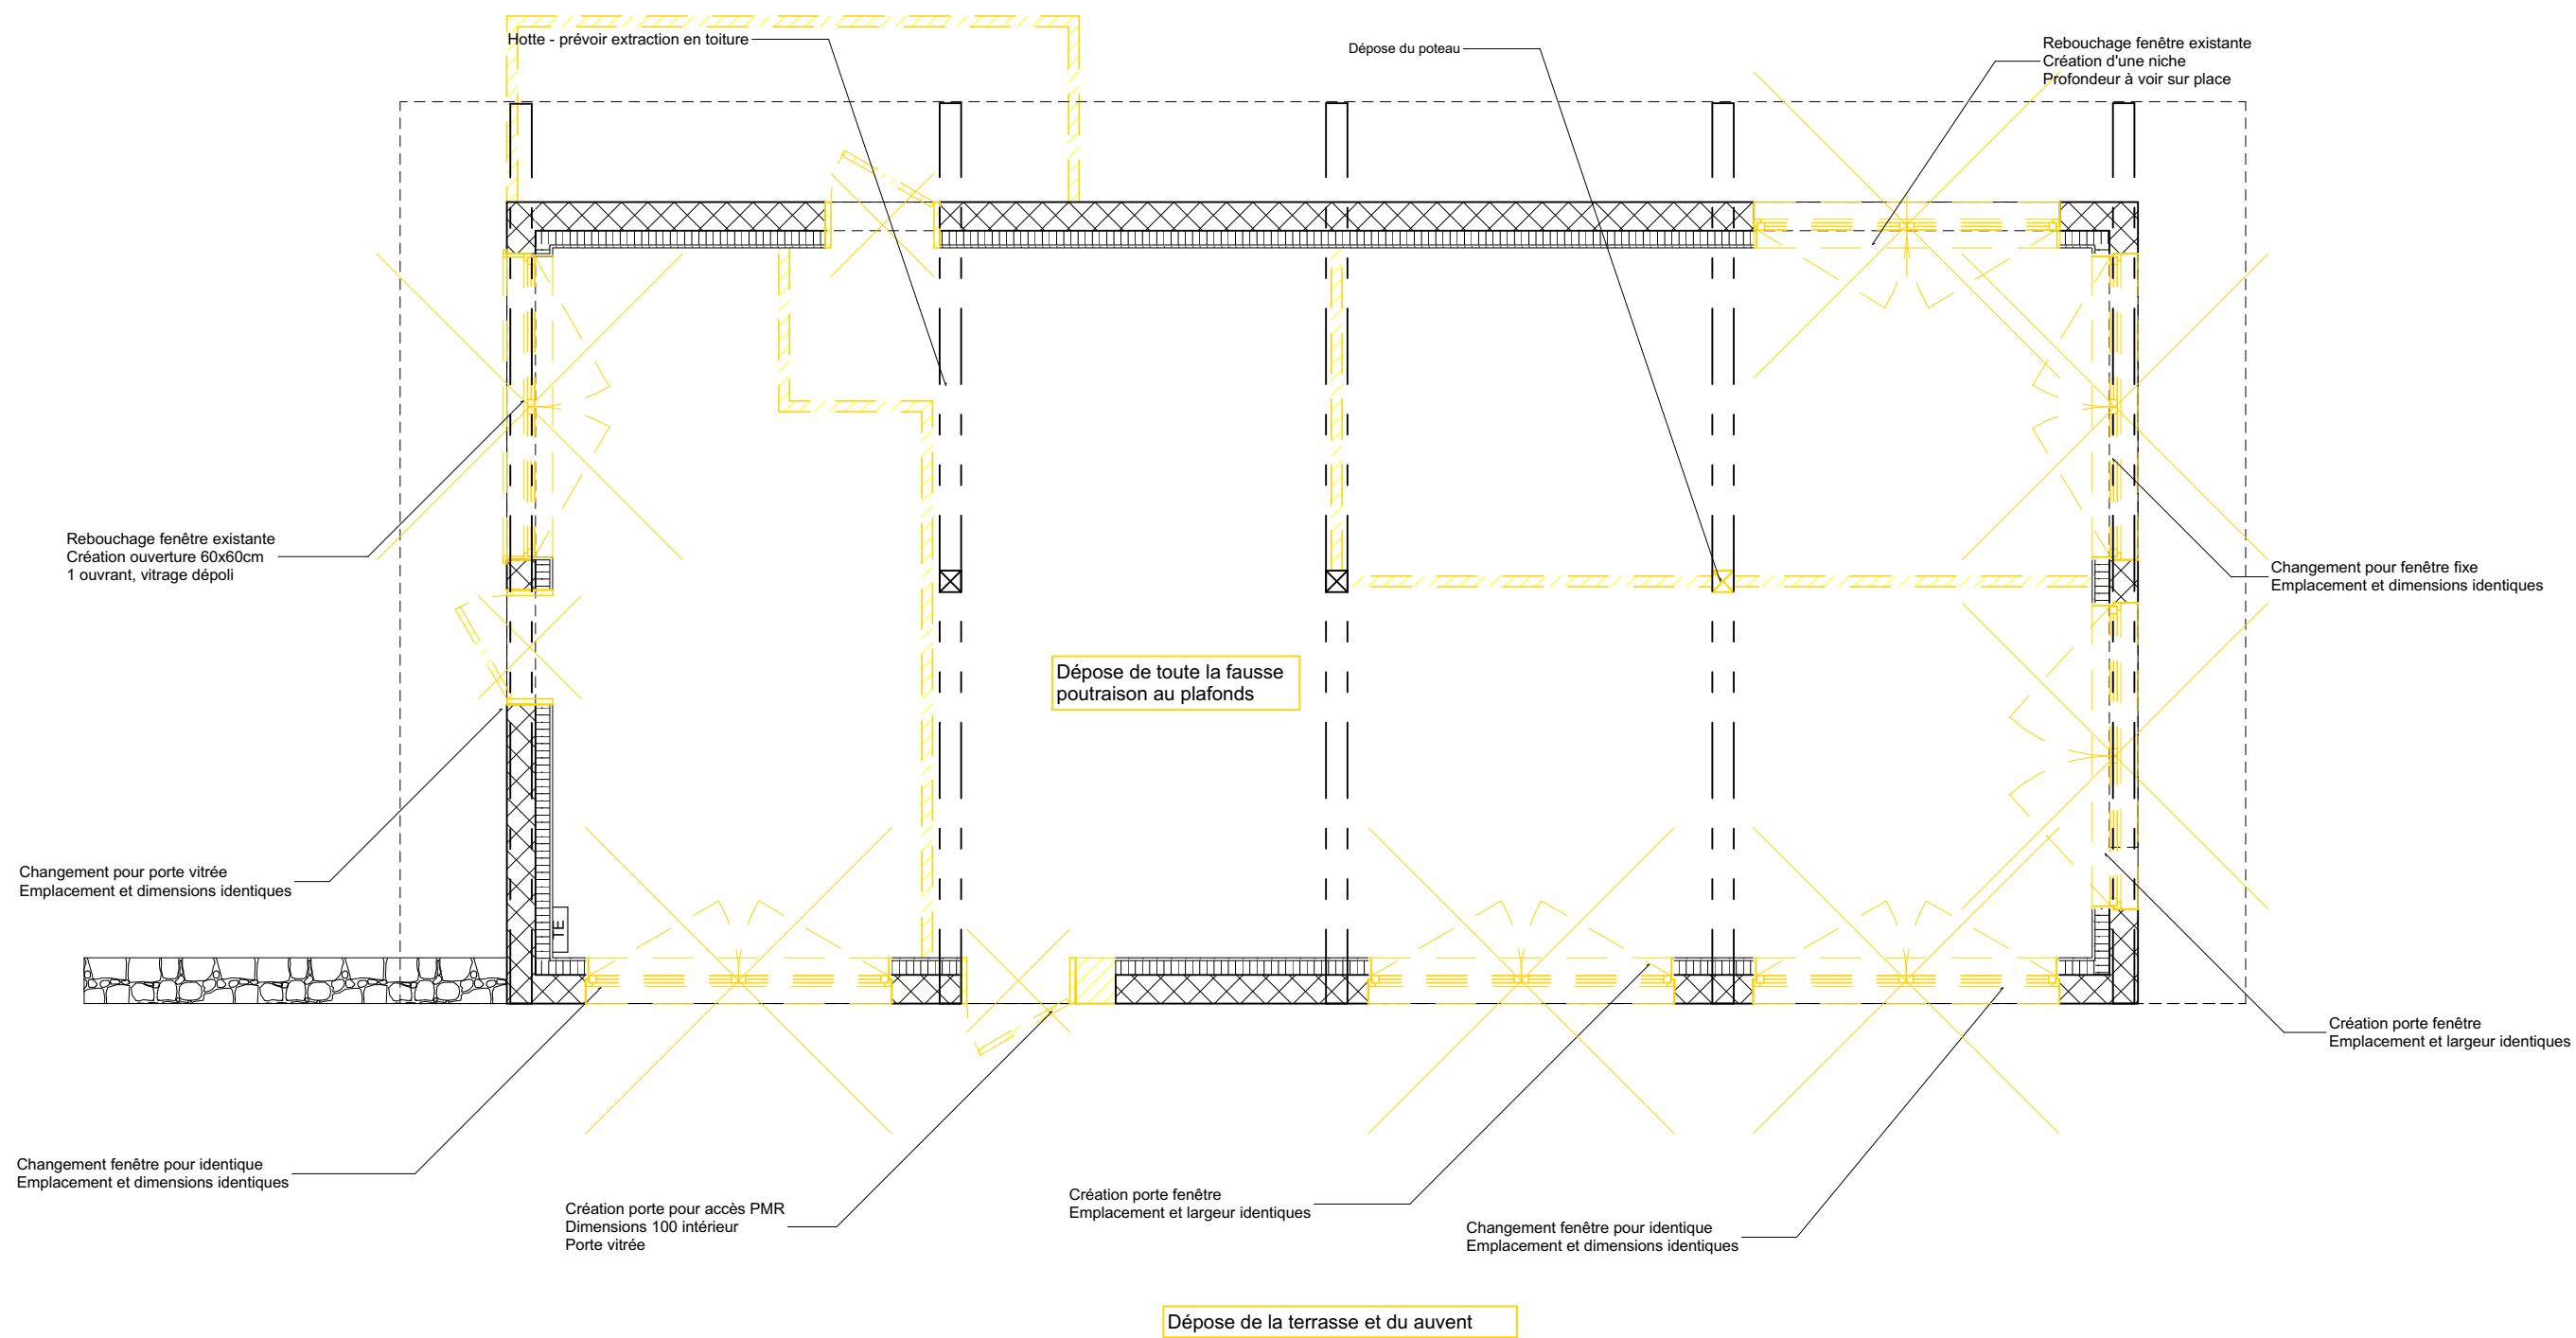


Projet: CNS - Clubhouse Chemin de la Renouillère - SCIEZ		A.M.O: Mélanie PELLETIER Labomc3 20 rue Jean Blanchard 74200 Thonon les Bains	
Maître d'ouvrage: Mairie de Sciez			
Plan de démolition <i>Ce plan ne fait pas office de plan d'exécution pour l'ouvrage</i>		Echelle : 1/50ème	Date : 21 mars 2022
		Dessinateur : NB	

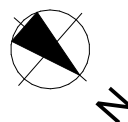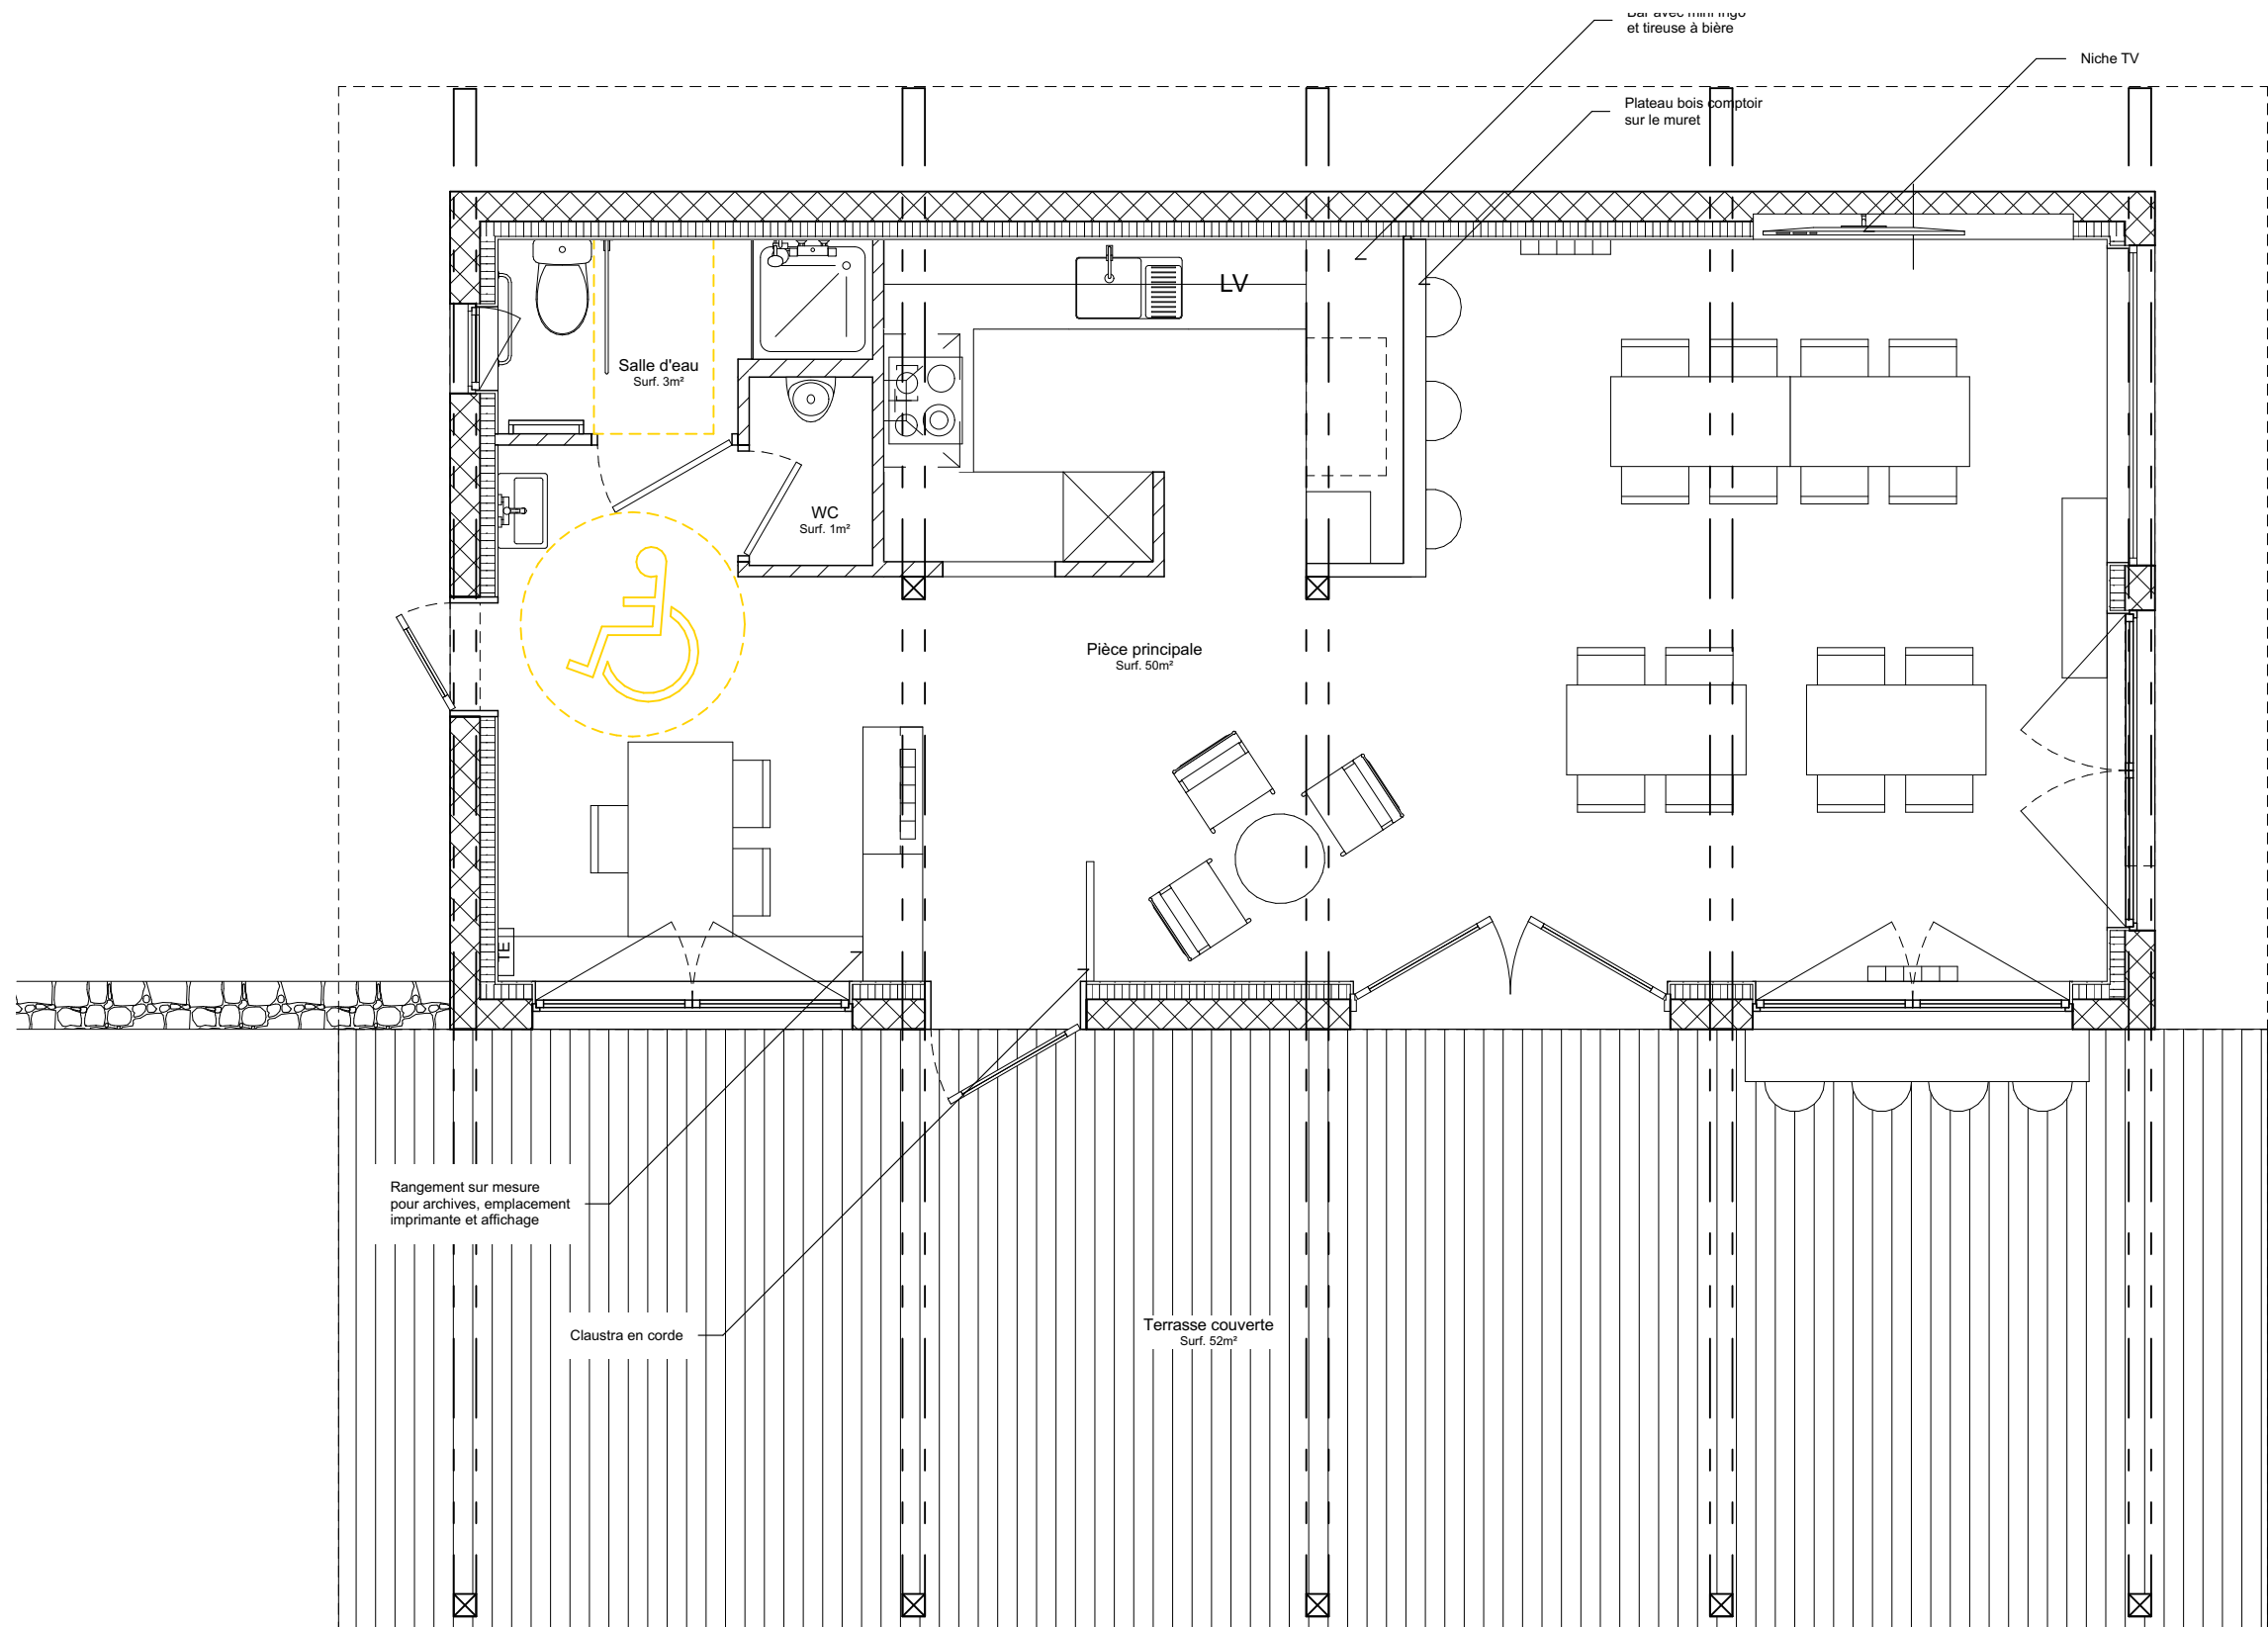

Projet: CNS - Clubhouse Chemin de la Renouillère - SCIEZ		A.M.O: Mélanie PELLETIER Labomc3 20 rue Jean Blanchard 74200 Thonon les Bains	
Maître d'ouvrage: Mairie de Sciez		Echelle : 1/50ème	Date : 21 mars 2022
Plan d'aménagement <i>Ce plan ne fait pas office de plan d'exécution pour l'ouvrage</i>		Dessinateur : NB	

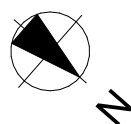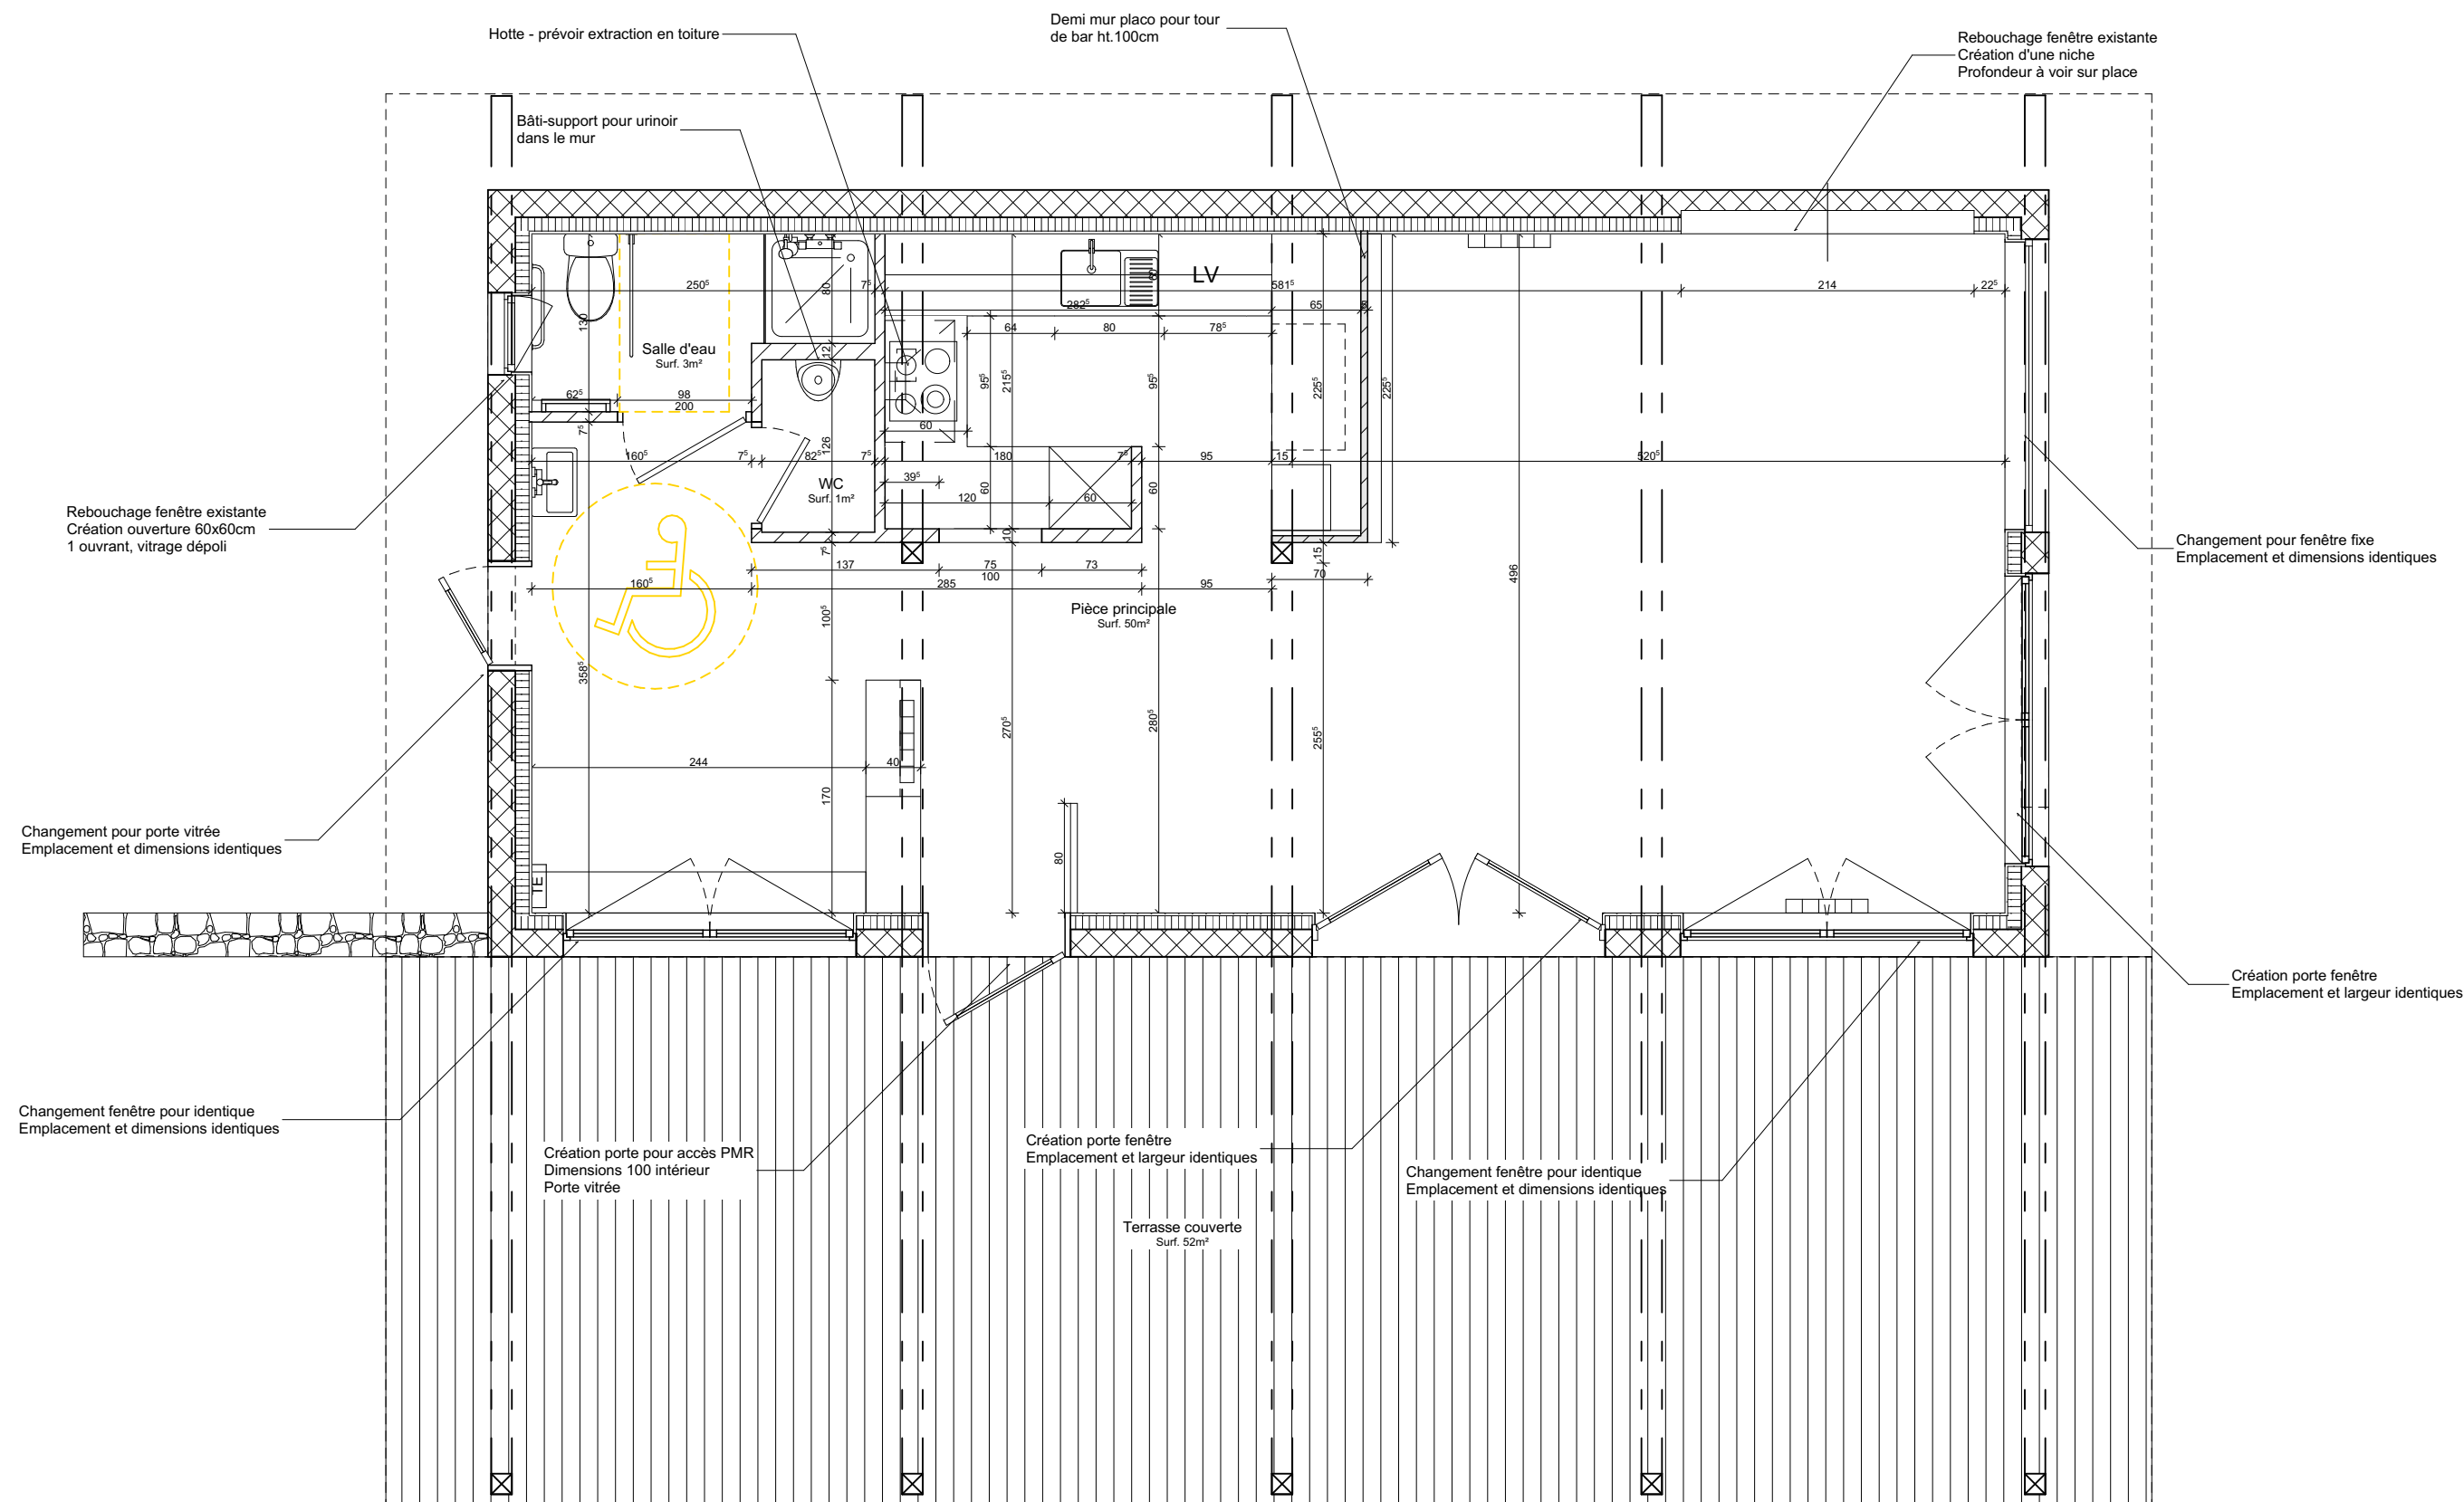


Projet: CNS - Clubhouse Chemin de la Renouillère - SCIEZ		A.M.O: Mélanie PELLETIER Labomc3 20 rue Jean Blanchard 74200 Thonon les Bains	
Maître d'ouvrage: Mairie de Sciez			
Plan de côtes Ce plan ne fait pas office de plan d'exécution pour l'ouvrage		Echelle : 1/50ème	Date : 21 mars 2022
		Dessinateur : NB	

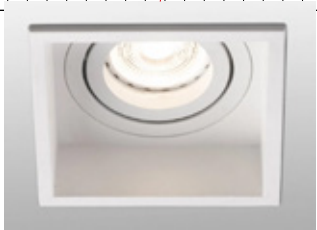

Légende

	Interrupteur		Sortie éclairage plafond encastré
	Interrupteur va-et-vient		Sortie éclairage plafond encastré orientable
	Sur variateur		Sortie éclairage plafond
	Pour volet roulant		Sortie éclairage mural

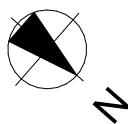

Projet:
CNS - Clubhouse
Chemin de la Renouillère - SCIEZ

Maître d'ouvrage:
Mairie de Sciez

Plan d'éclairage

Ce plan ne fait pas office de plan d'exécution pour l'ouvrage


A.M.O.:
Mélodie PELLETIER
Labomc3
20 rue Jean Blanchard
74200 Thonon les Bains

Echelle :
1/50ème

Date :
21 mars 2022

Dessinateur :
NB



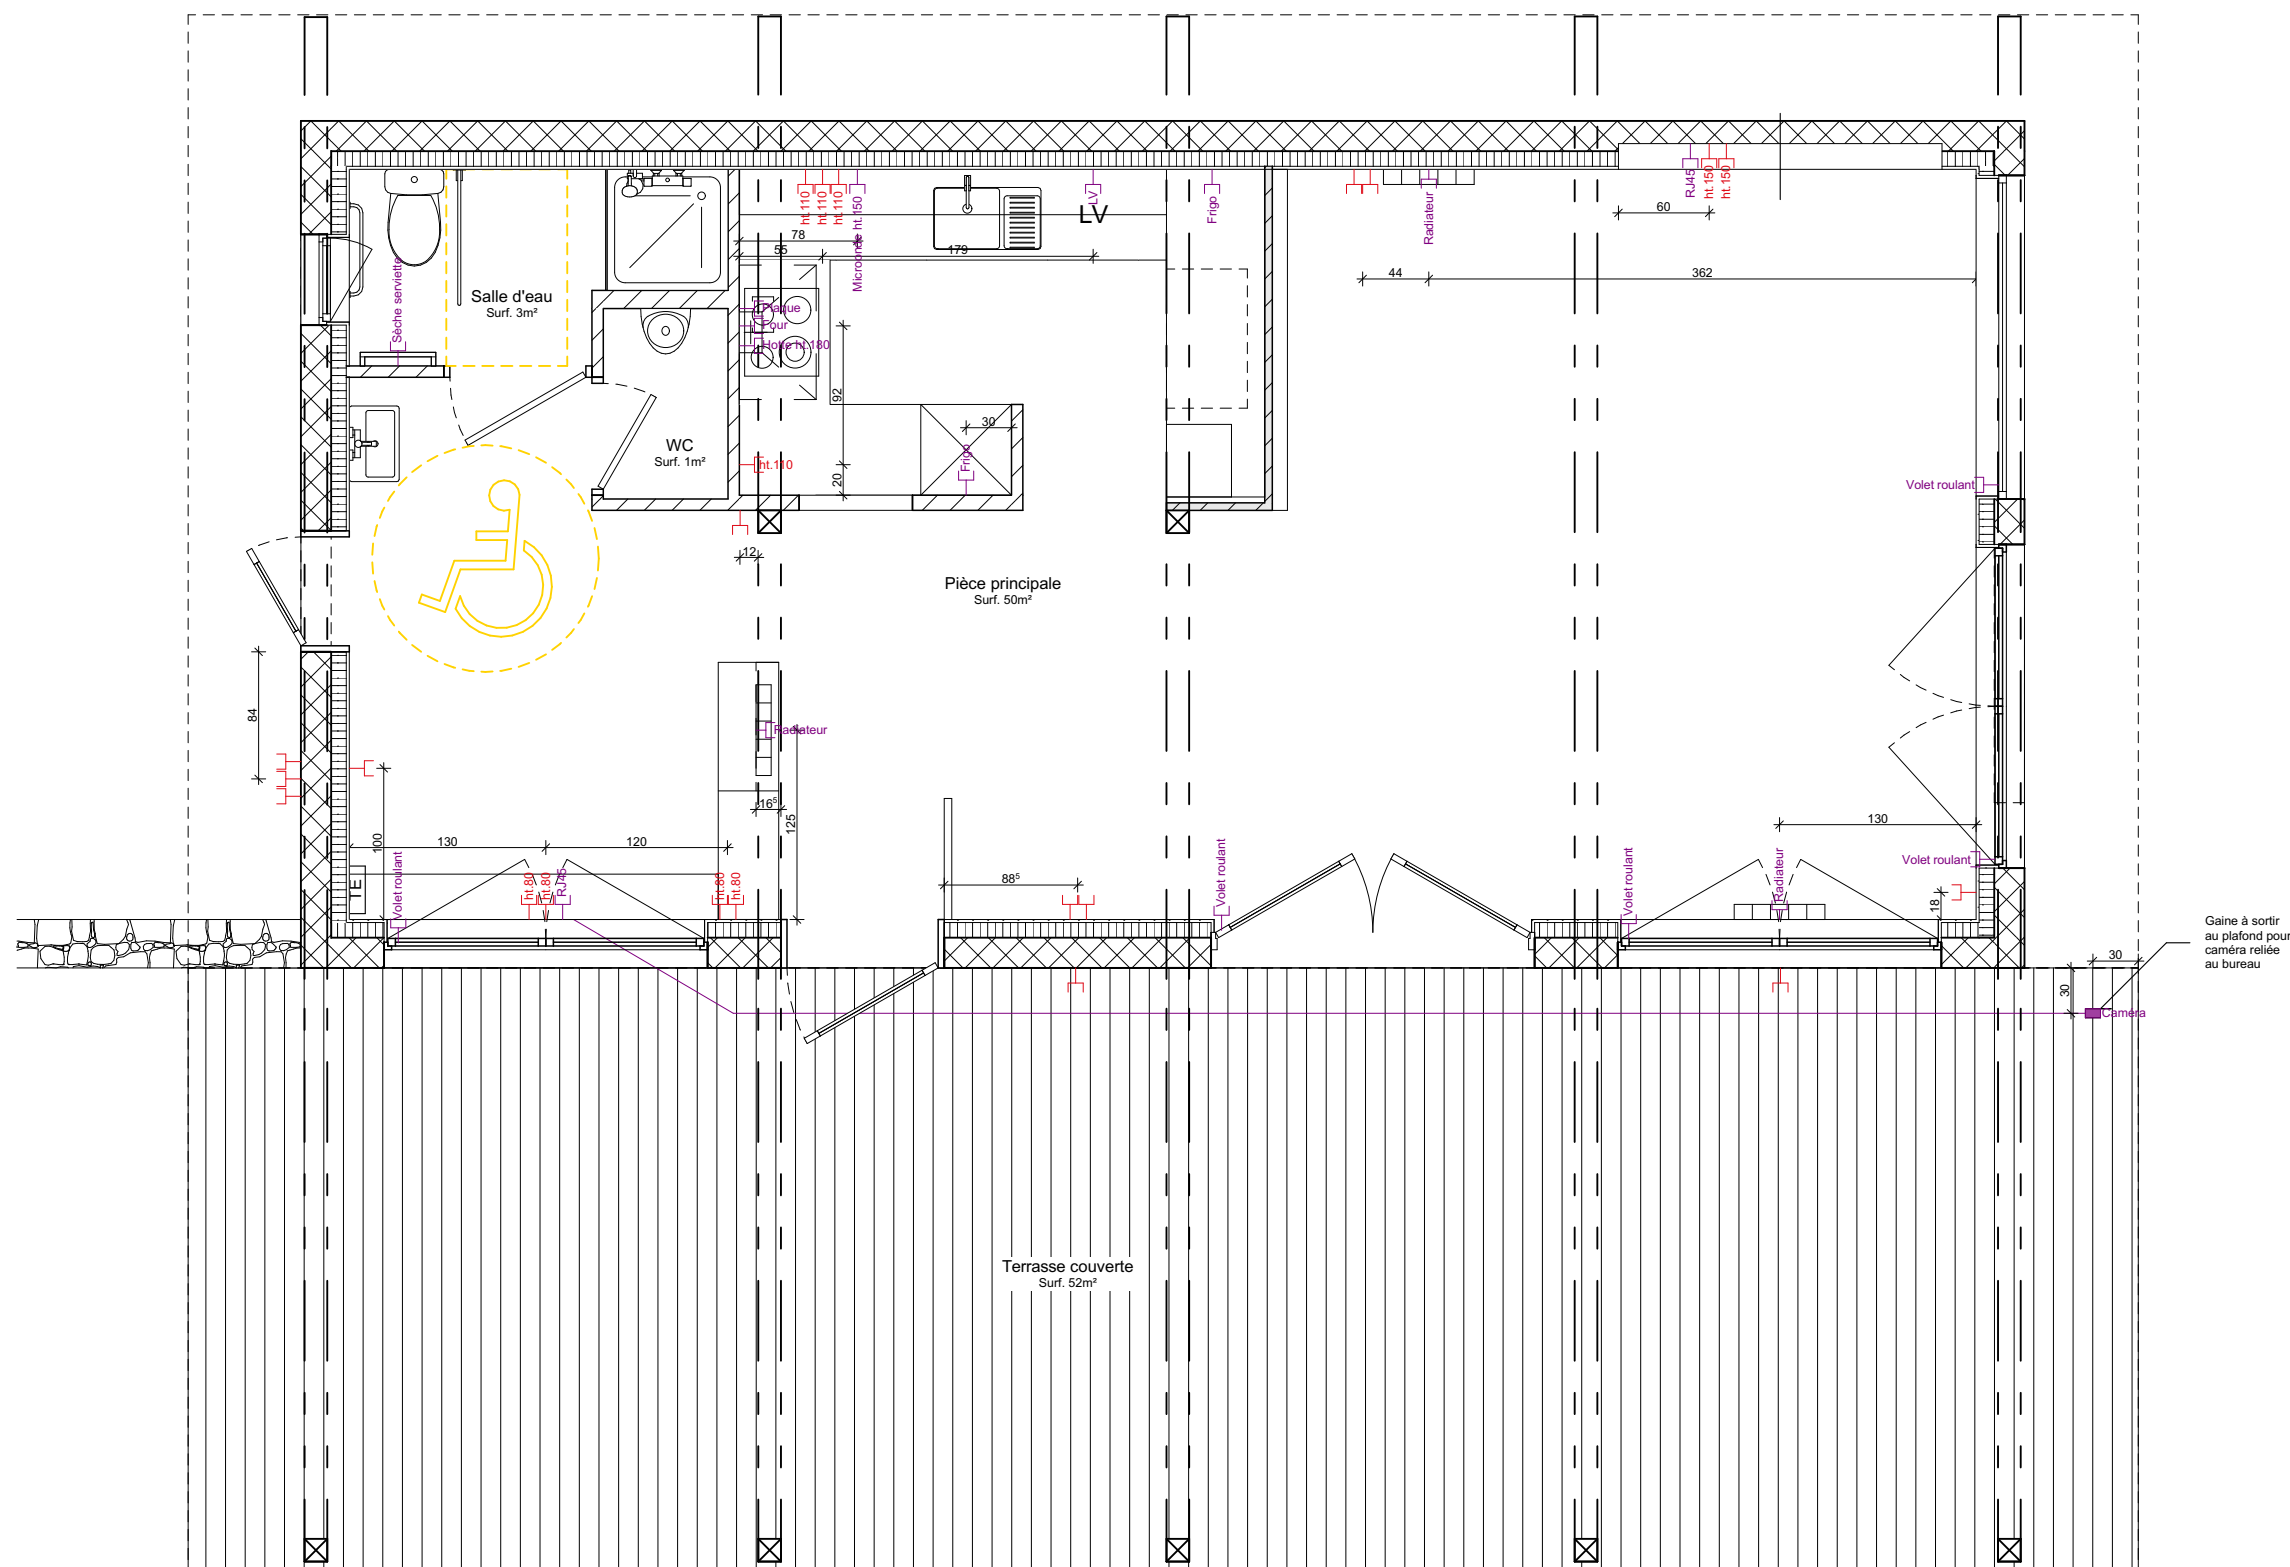


Gaine à sortir
au plafond pour
caméra reliée
au bureau

Légende

Prise 16A

Prise spéciale

Alimentations volants roulants
= prévoir les interrupteurs

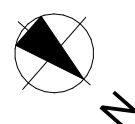

Projet:
CNS - Clubhouse
Chemin de la Renouillère - SCIEZ

Maître d'ouvrage:
Mairie de Sciez

Plan d'électricité
Ce plan ne fait pas office de plan d'exécution pour l'ouvrage


A.M.O:
Mélanie PELLETIER
Labomc3
20 rue Jean Blanchard
74200 Thonon les Bains

Echelle :
1/50ème


Date :
21 mars 2022

Dessinateur :
NB




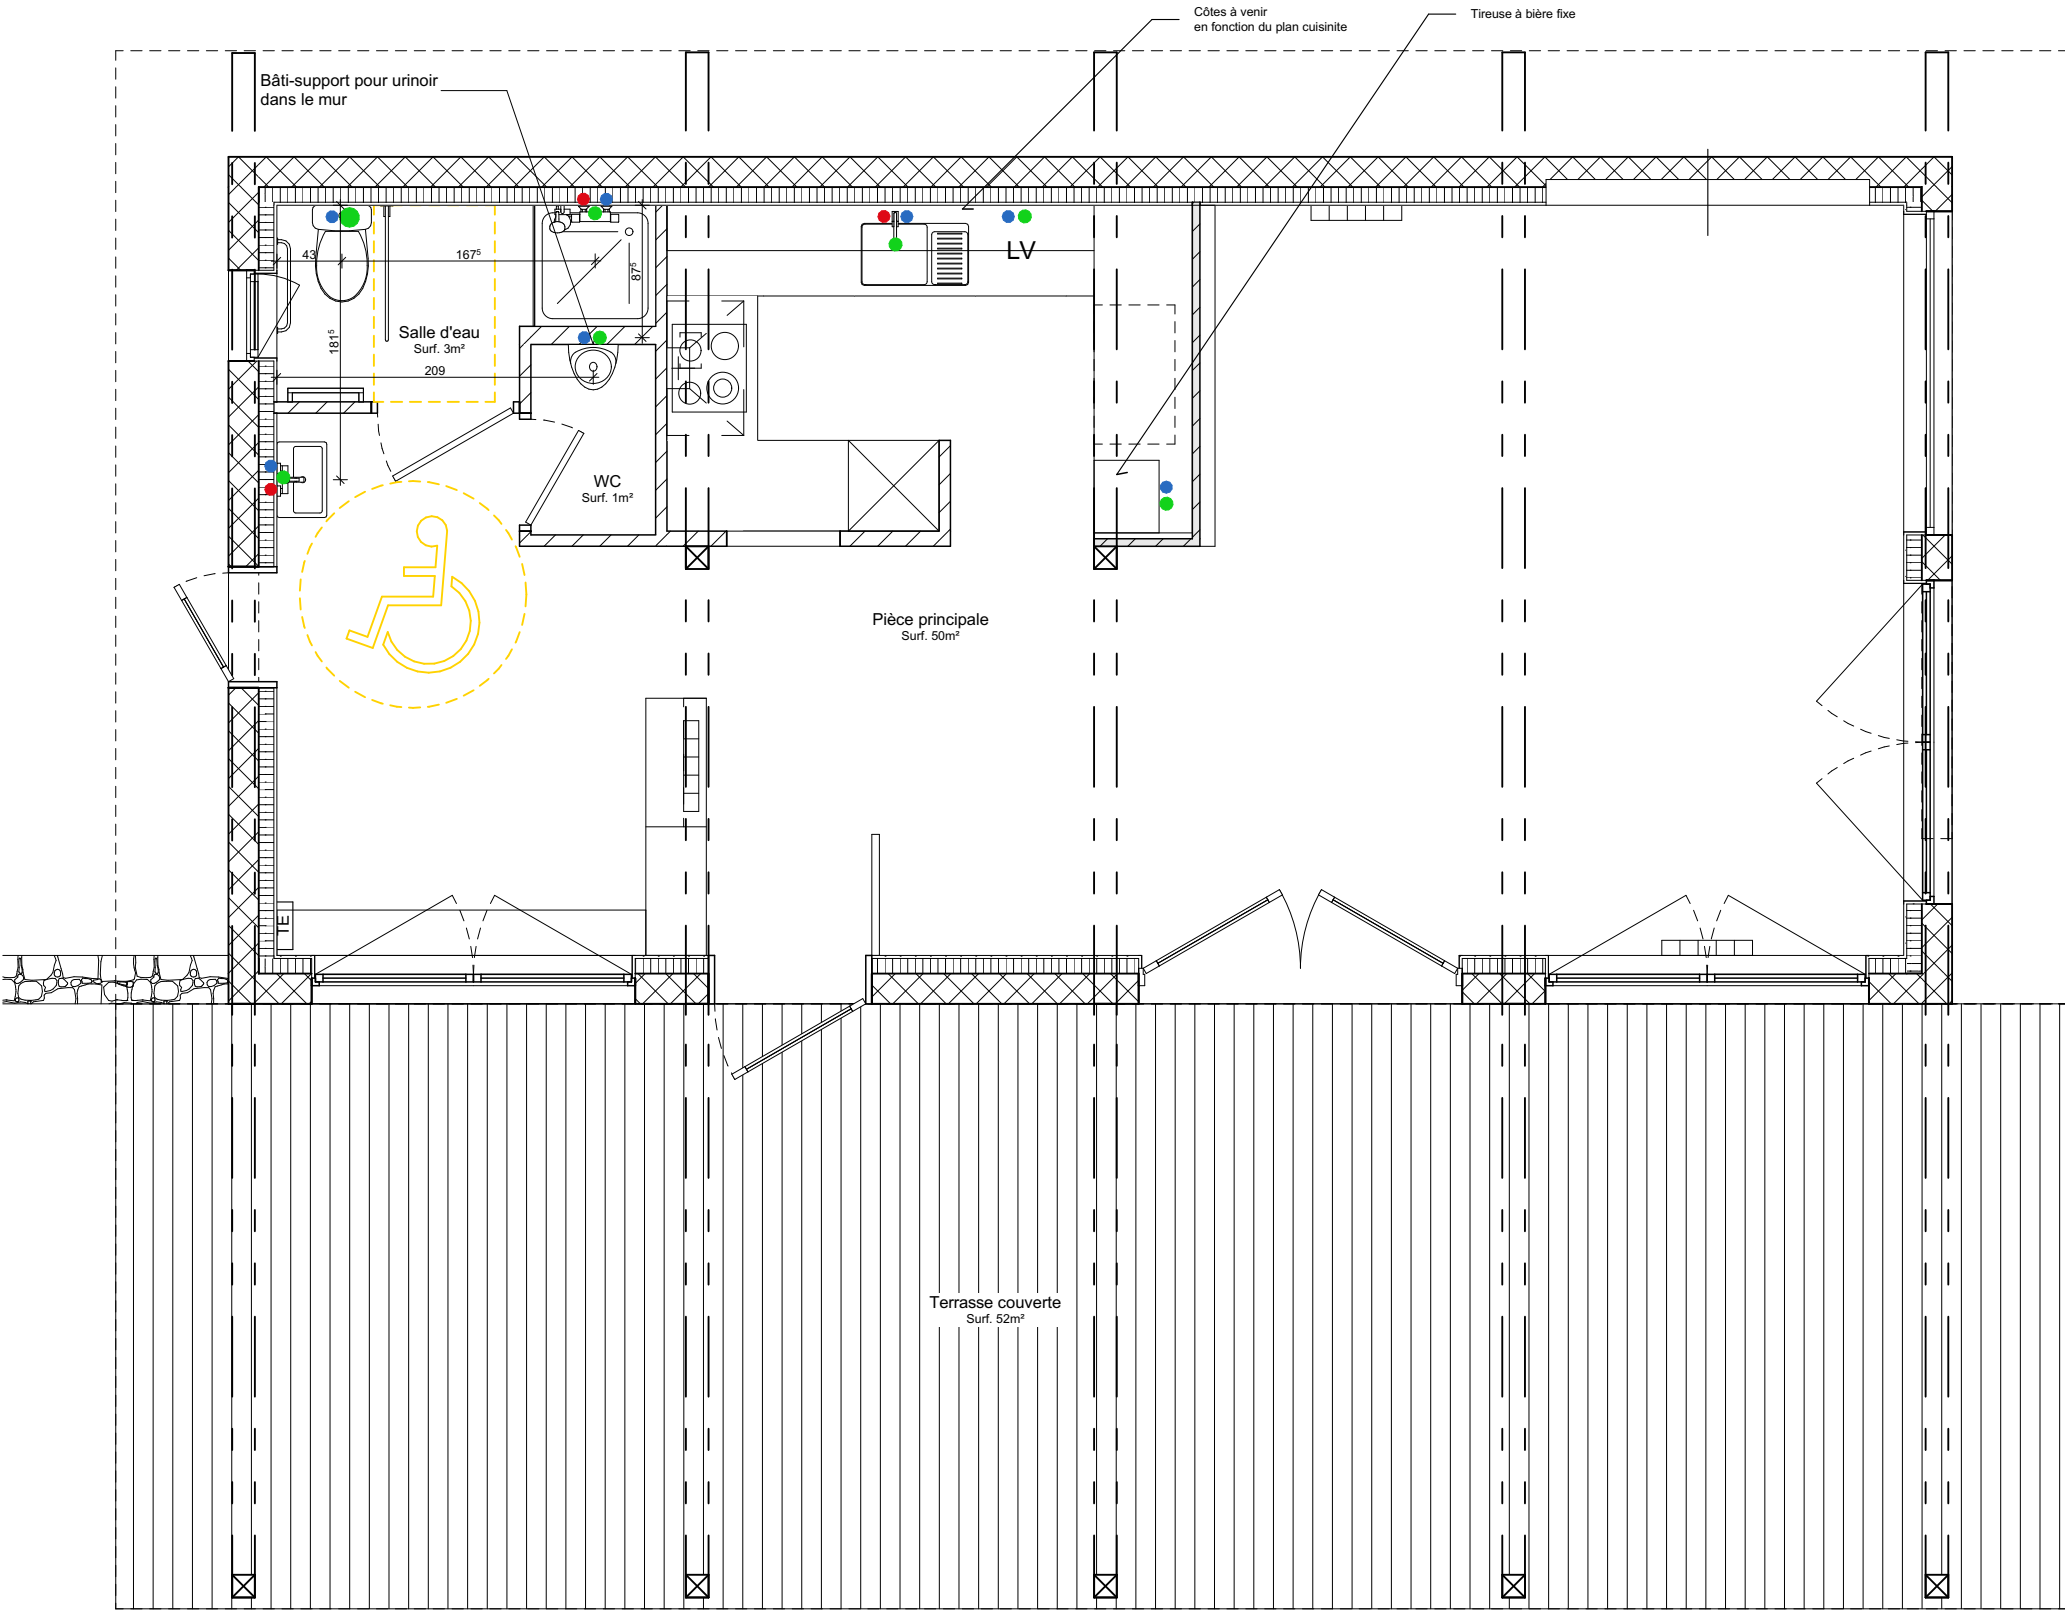

Légende	
●	Arrivée Eau Froide
●	Arrivée Eau Chaude
●	Evacuation Eau Usées / Vannes

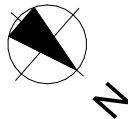


Projet: CNS - Clubhouse Chemin de la Renouillère - SCIEZ		A.M.O.: Mélanie PELLETIER Labomc3 20 rue Jean Blanchard 74200 Thonon les Bains	
Maître d'ouvrage: Mairie de Sciez		Echelle : 1/50ème	Date : 21 mars 2022
Plan de plomberie <i>Ce plan ne fait pas office de plan d'exécution pour l'ouvrage</i>		Dessinateur : NB	

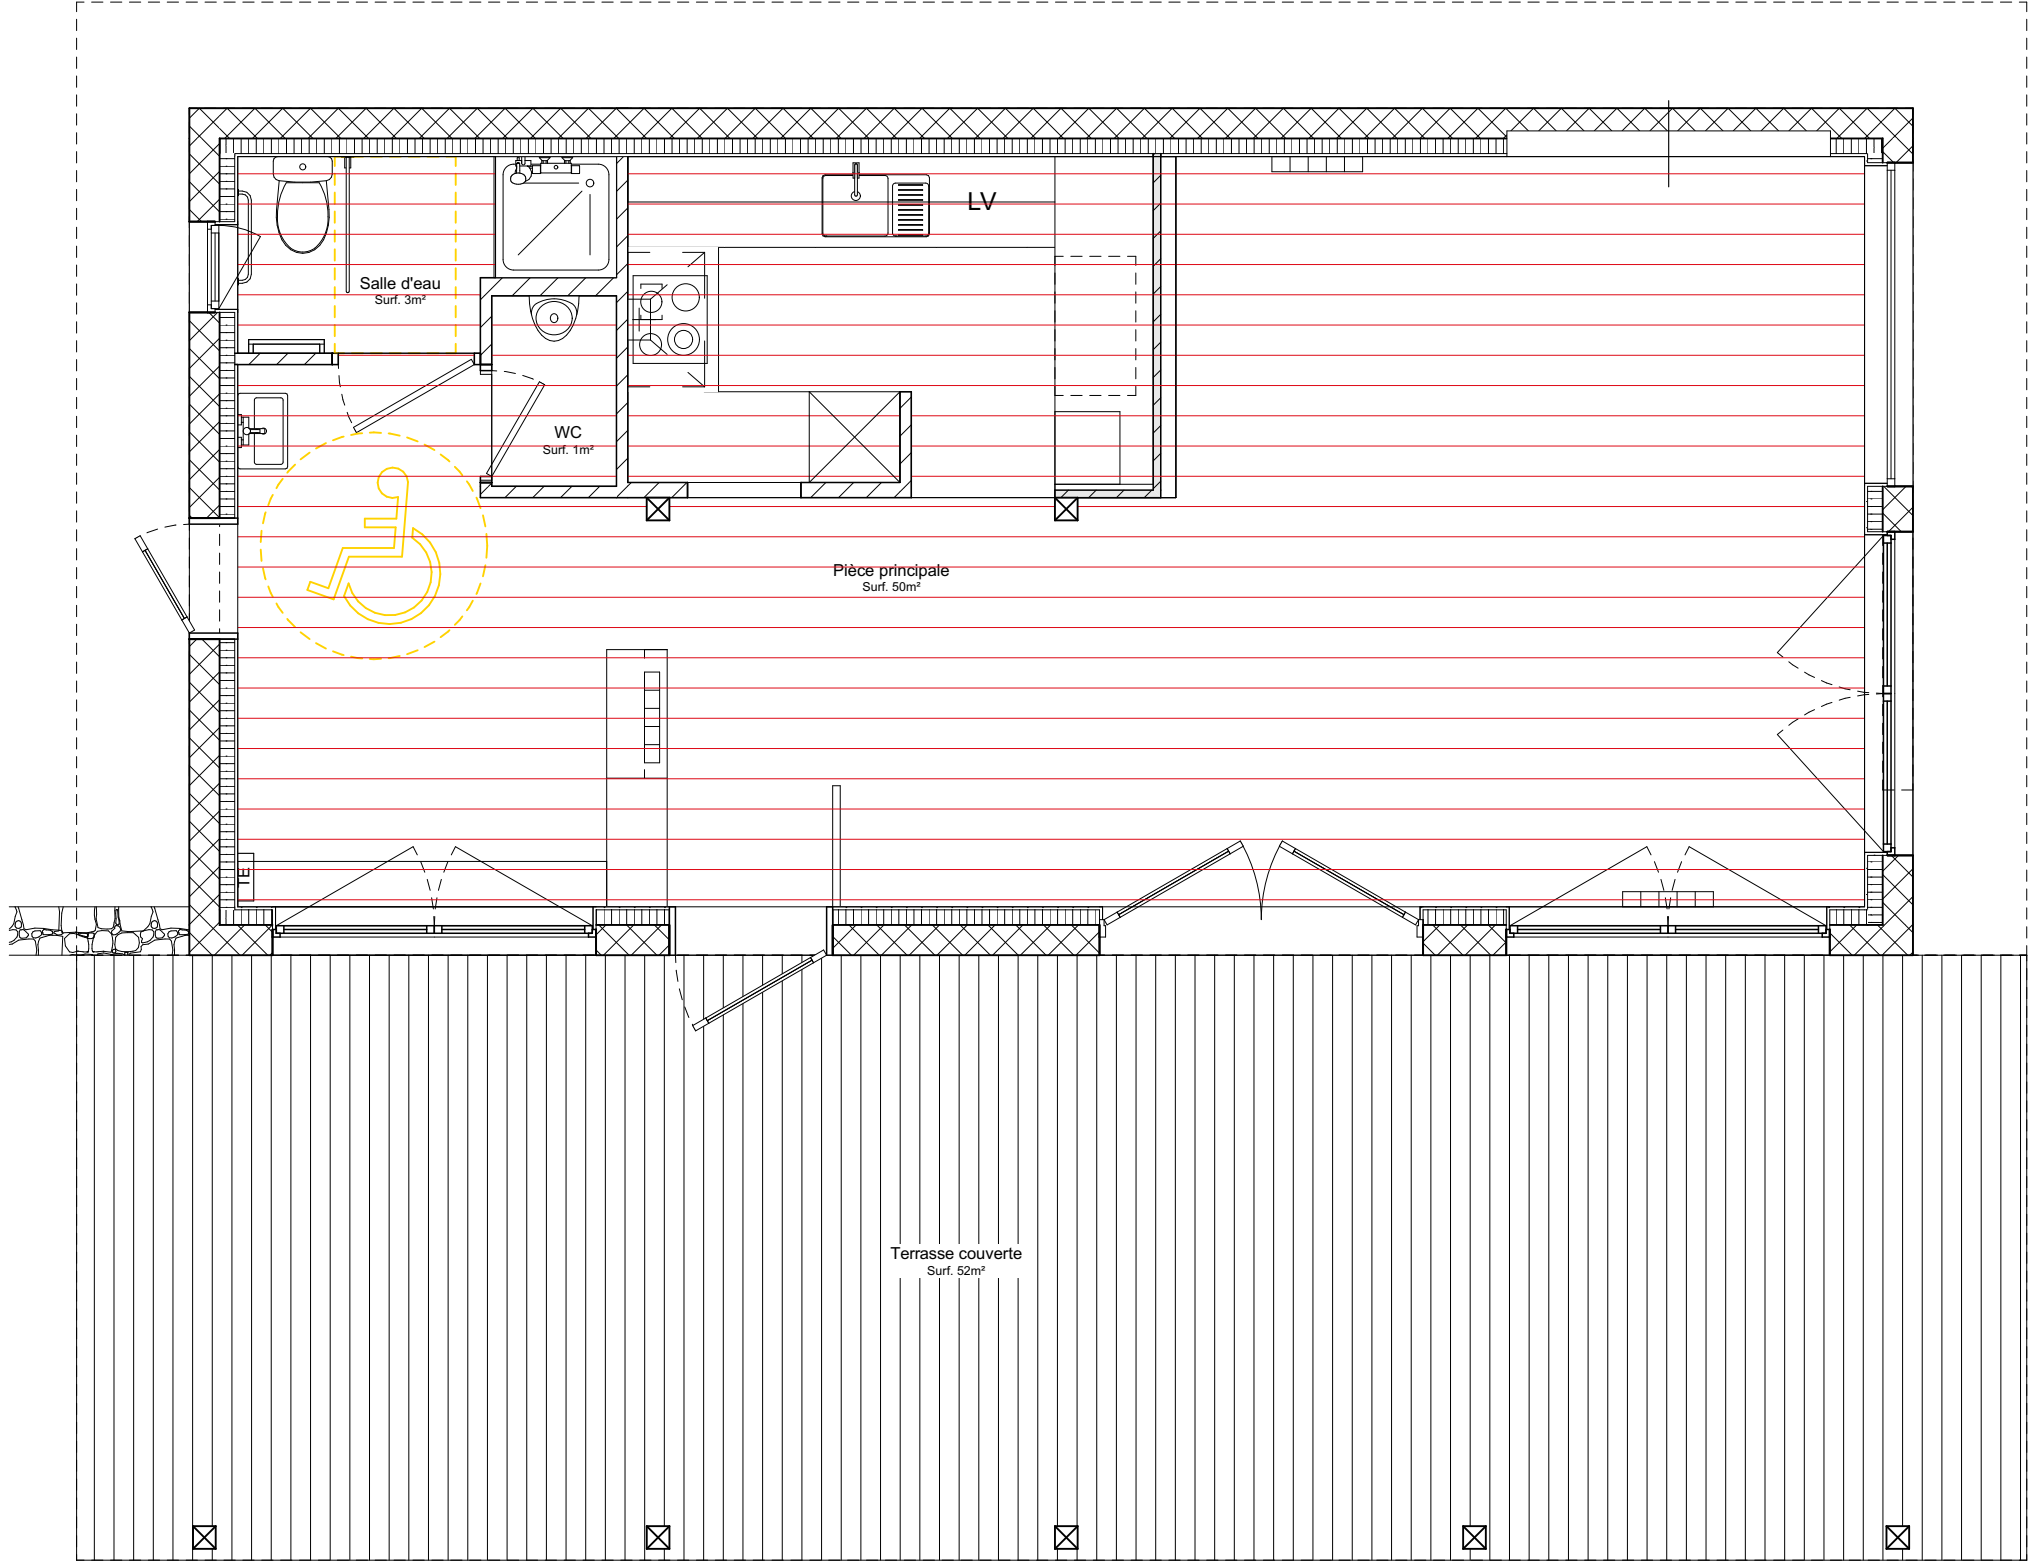


Légende	
	Carrelage effet parquet
	Terrasse bois
Plinthes mdf carrées 1x7cm sur tous les murs hors zone d'eau en faïence cf. plan murs	




Projet: CNS - Clubhouse Chemin de la Renouillère - SCIEZ		A.M.O: Mélanie PELLETIER Labomc3 20 rue Jean Blanchard 74200 Thonon les Bains	
Maître d'ouvrage: Mairie de Sciez		Echelle : 1/50ème	Date : 21 mars 2022
Plan de revêtements de sols <i>Ce plan ne fait pas office de plan d'exécution pour l'ouvrage</i>		Dessinateur : NB	

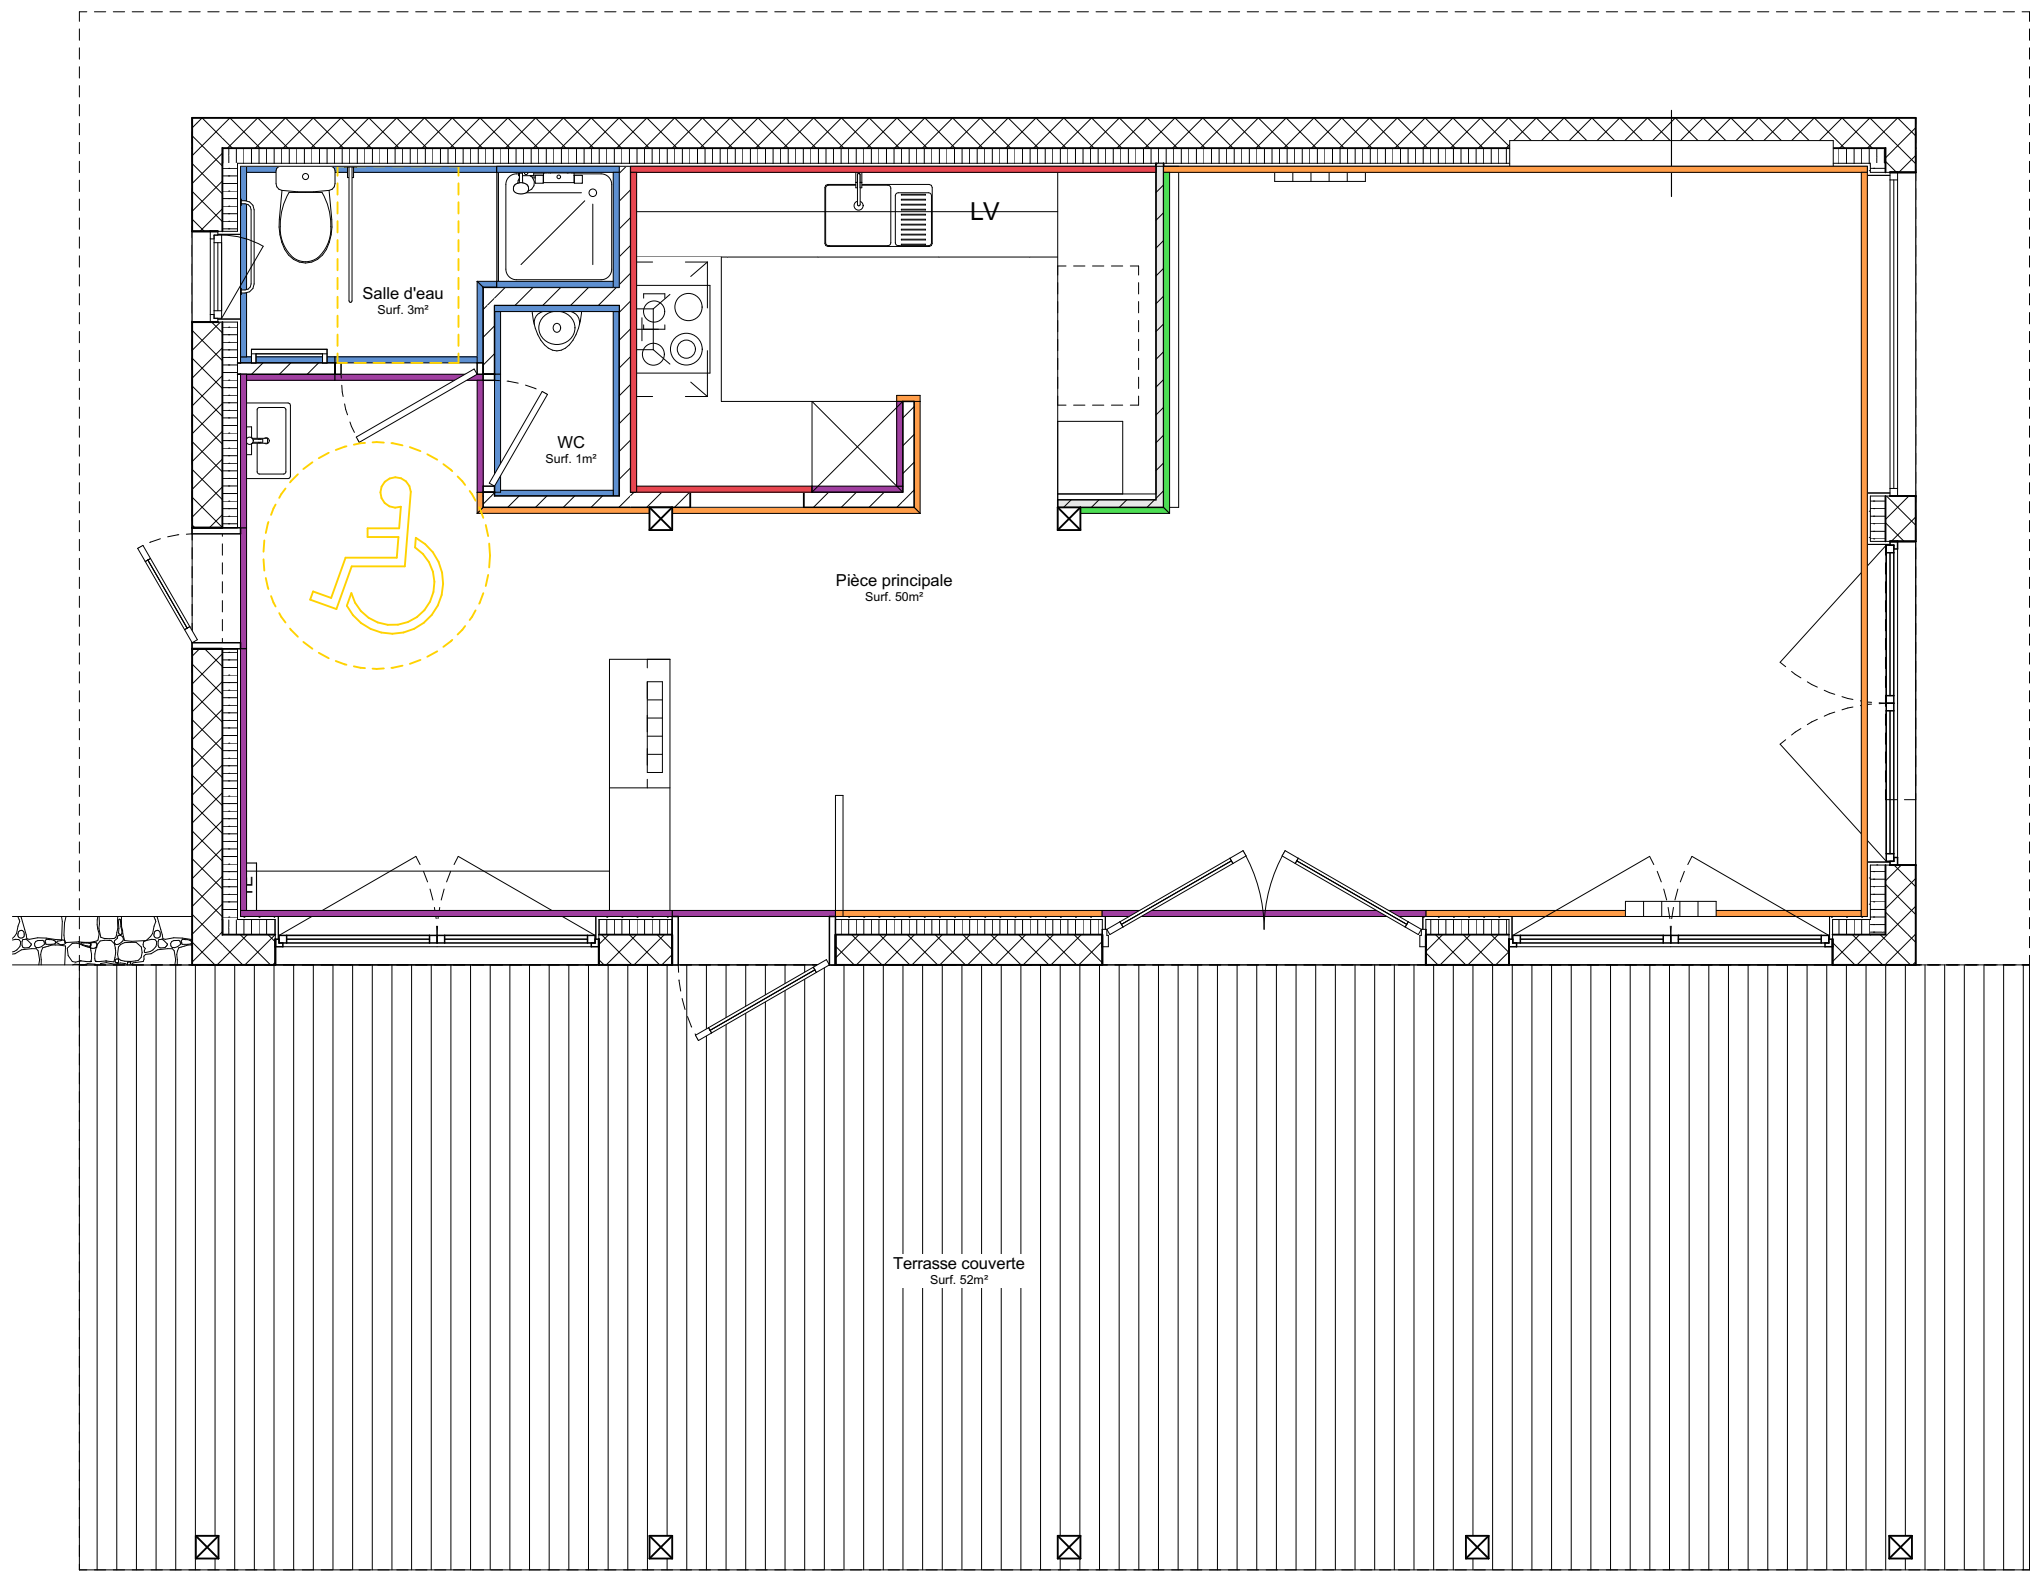


Légende	
	Peinture toute ht.
	Crédence plan de travail + peinture
	Faïence toute ht.
	Sousbassement ht.100cm + peinture
	Sousbassement ht.100cm pour bar
Plinthes mdf carrées 1x7cm sur tous les murs hors zone d'eau en faïence	

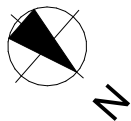







Projet: CNS - Clubhouse Chemin de la Renouillère - SCIEZ		A.M.O: Mélanie PELLETIER Labomc3 20 rue Jean Blanchard 74200 Thonon les Bains	
Maître d'ouvrage: Mairie de Sciez		Echelle : 1/50ème	Date : 21 mars 2022
Plan de revêtements de murs <i>Ce plan ne fait pas office de plan d'exécution pour l'ouvrage</i>		Dessinateur : NB	

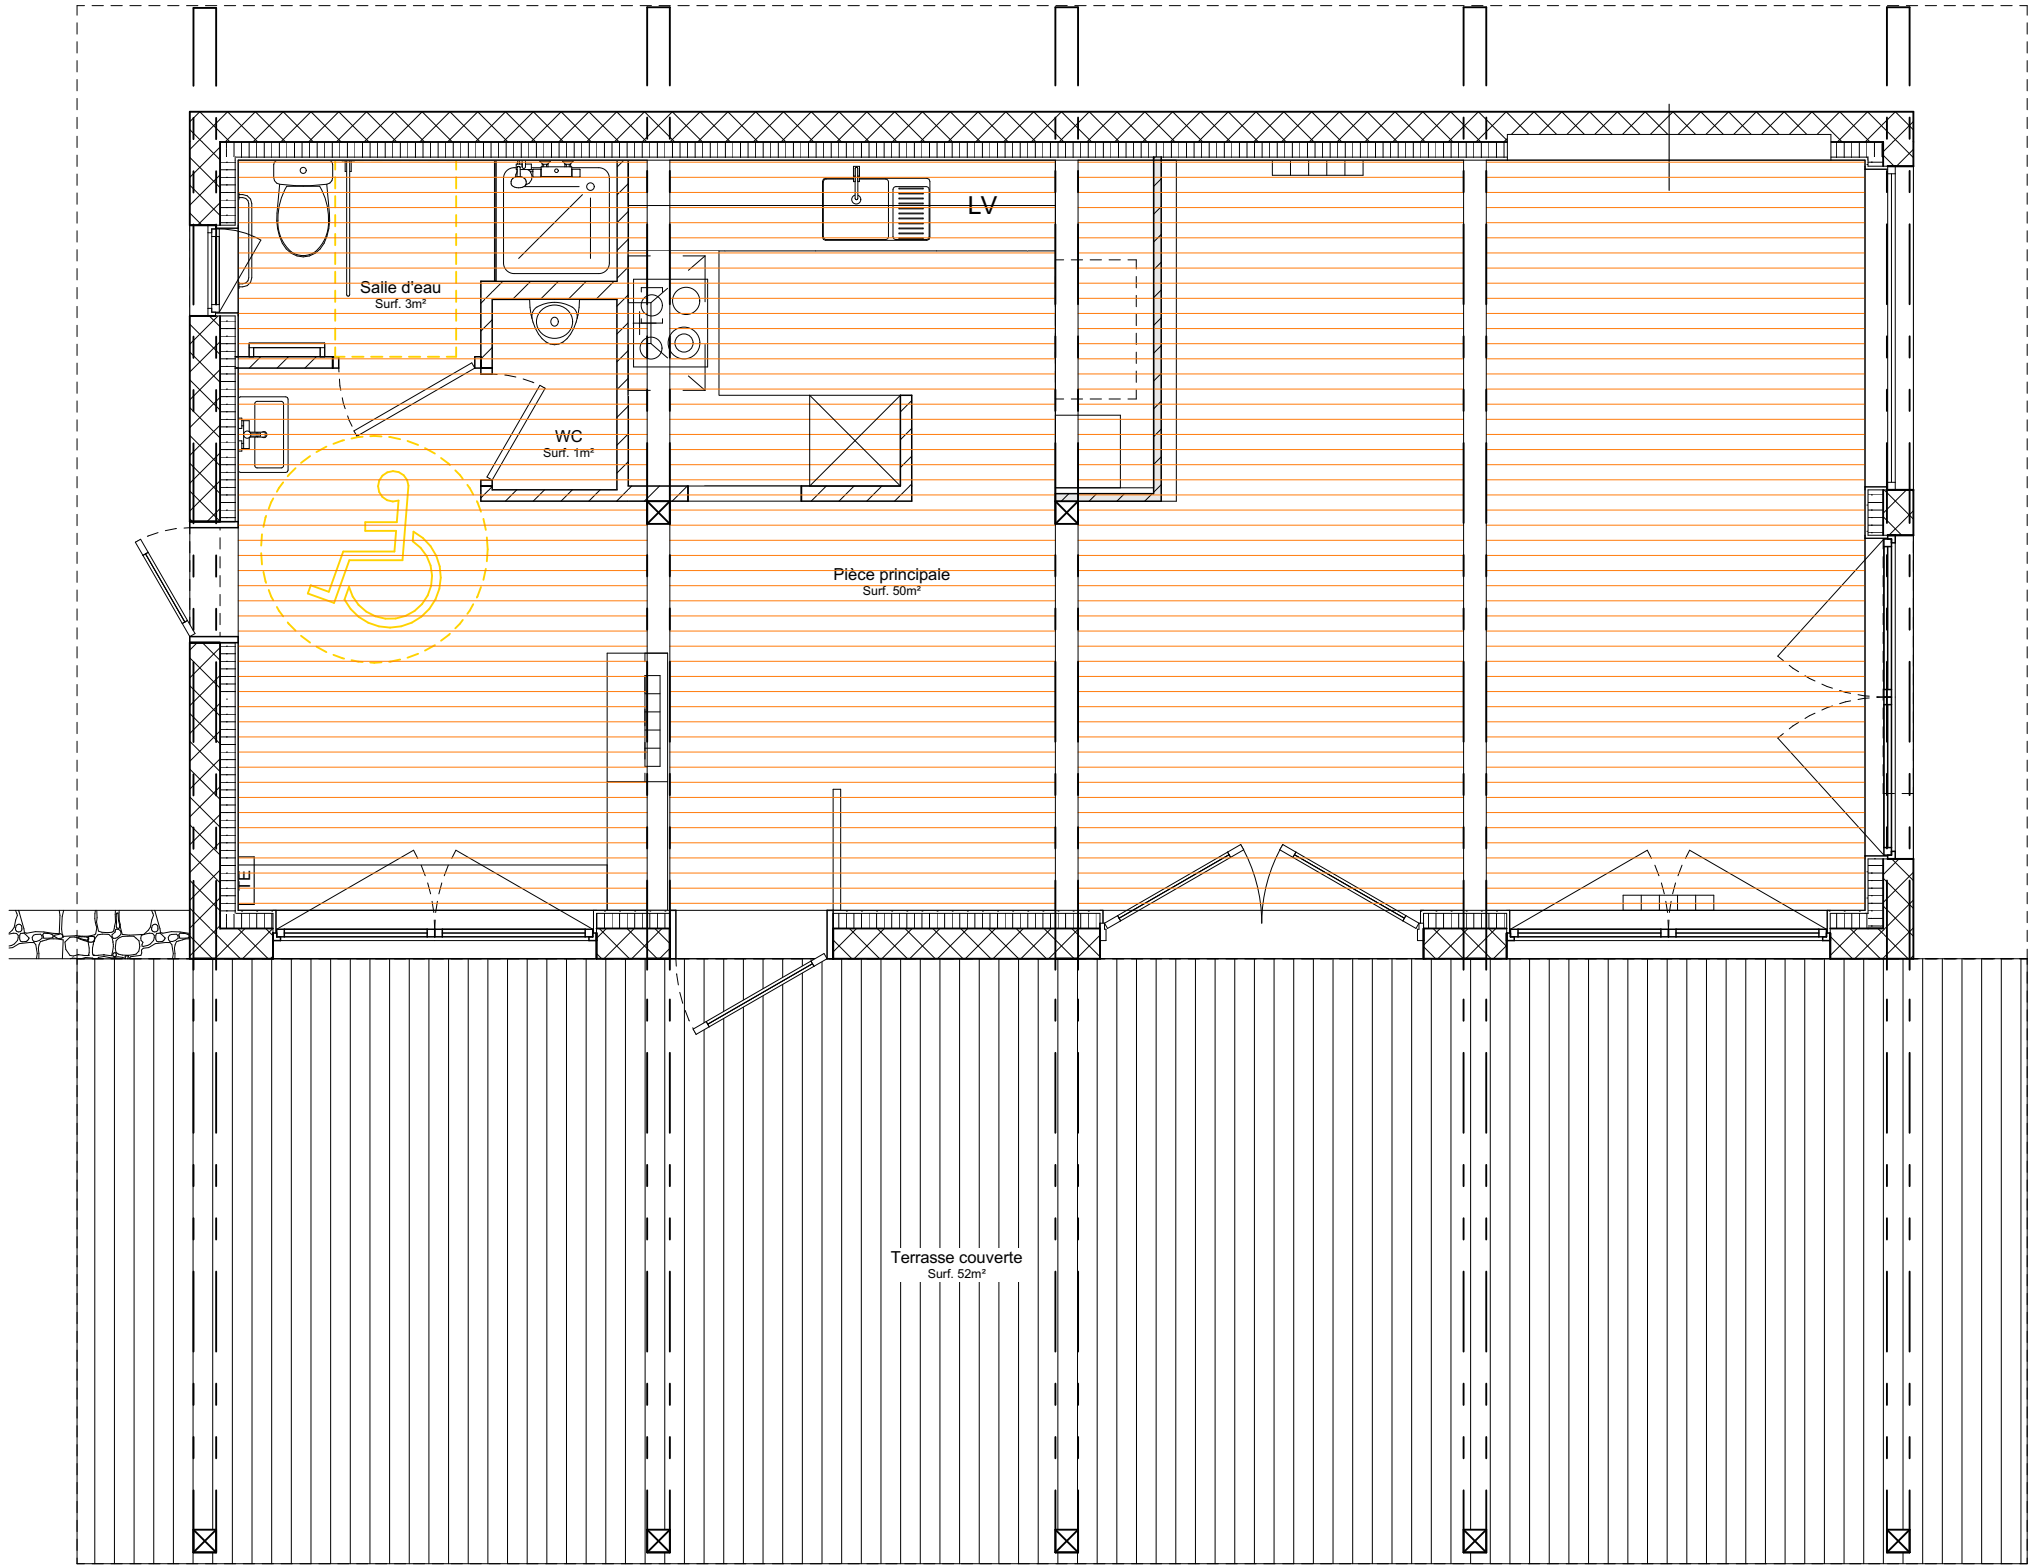

Légende	
	Lambris bois blanc

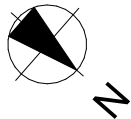

Projet: CNS - Clubhouse Chemin de la Renouillère - SCIEZ		A.M.O.: Mélanie PELLETIER Labomc3 20 rue Jean Blanchard 74200 Thonon les Bains	
Maître d'ouvrage: Mairie de Sciez		Echelle : 1/50ème	Date : 21 mars 2022
Plan de revêtements de plafonds <i>Ce plan ne fait pas office de plan d'exécution pour l'ouvrage</i>		Dessinateur : NB	

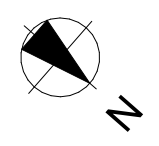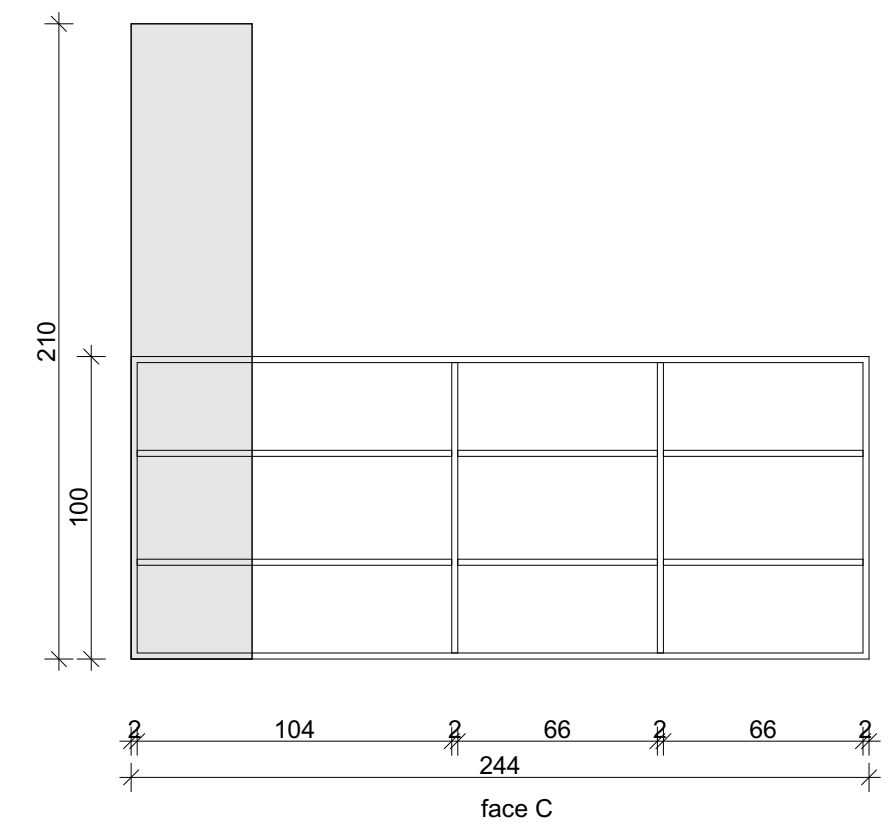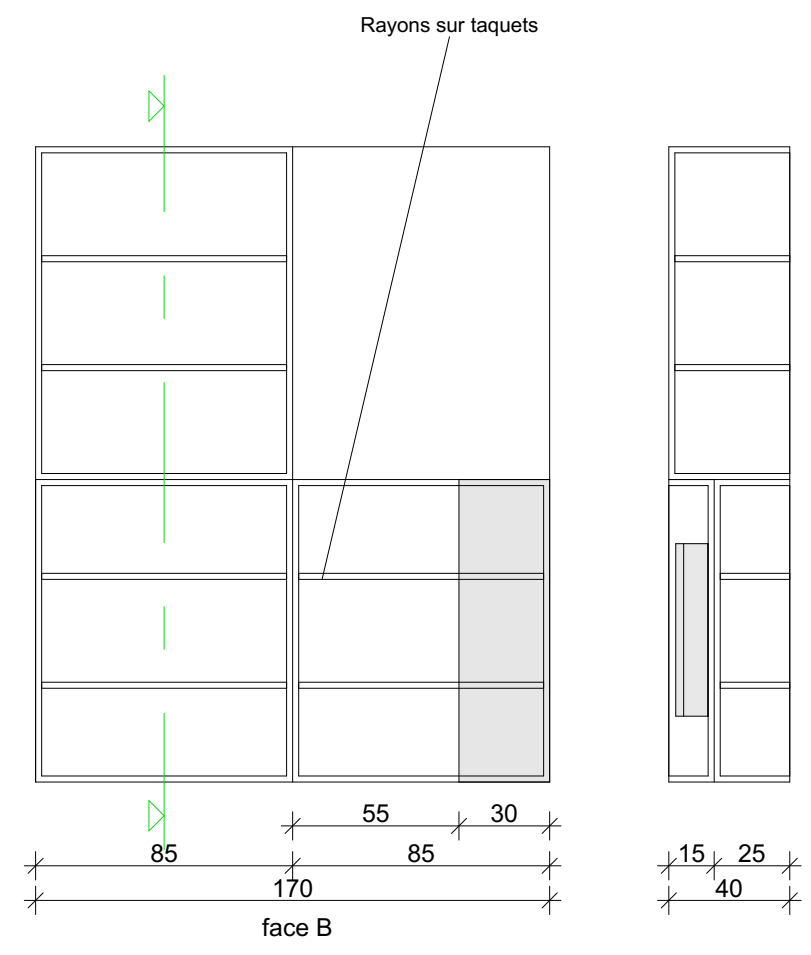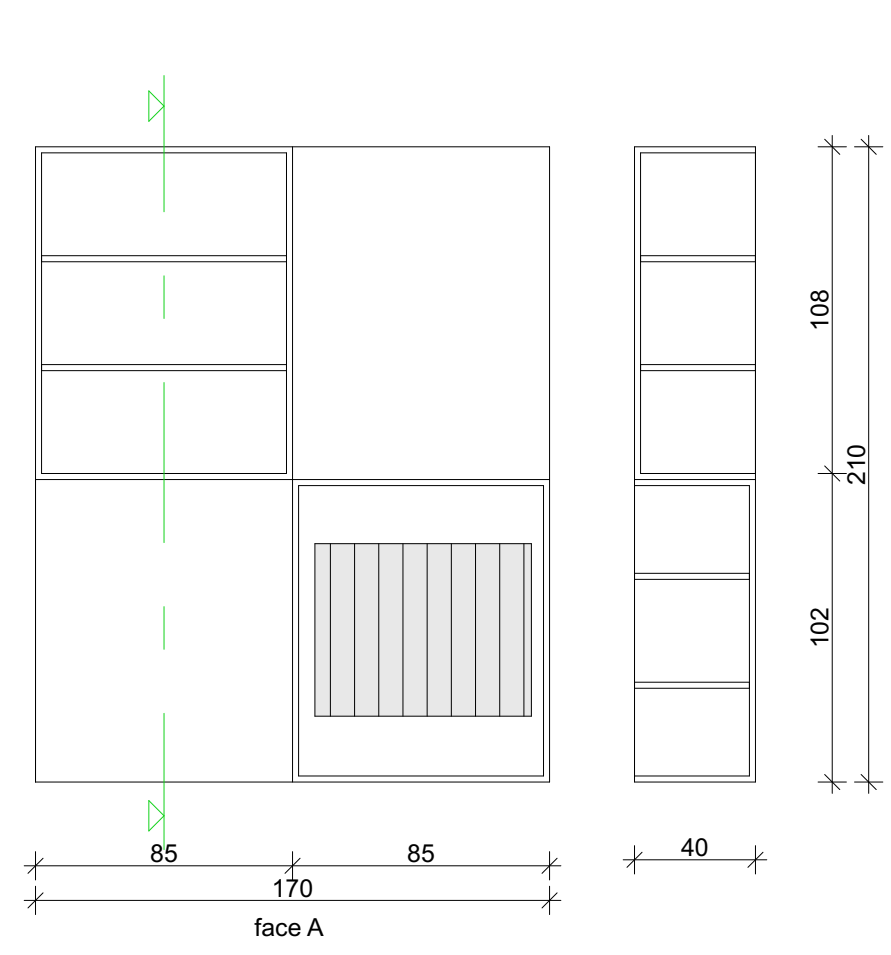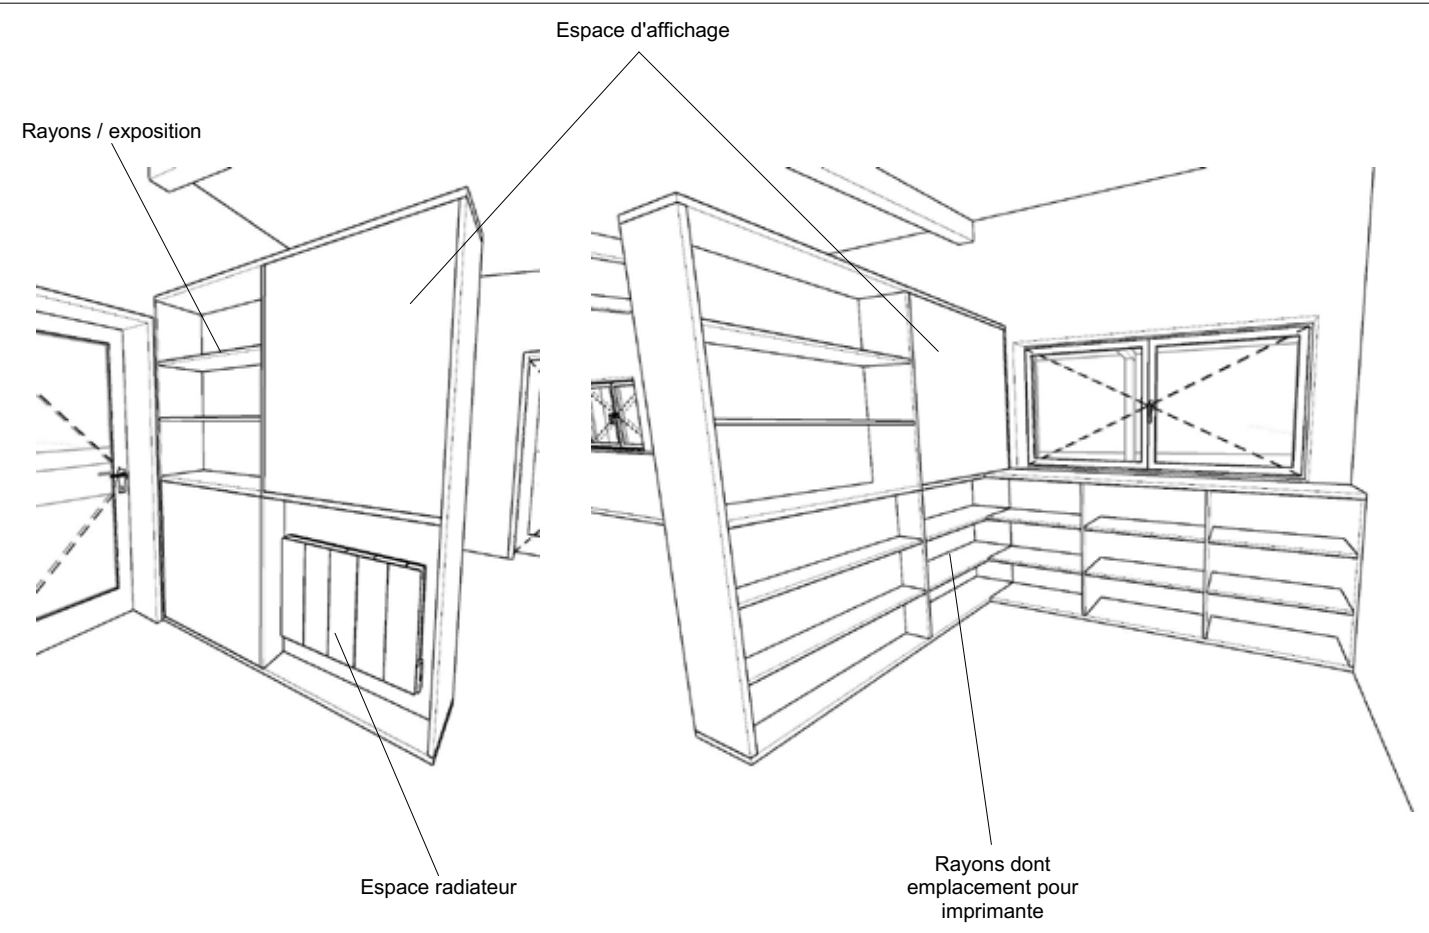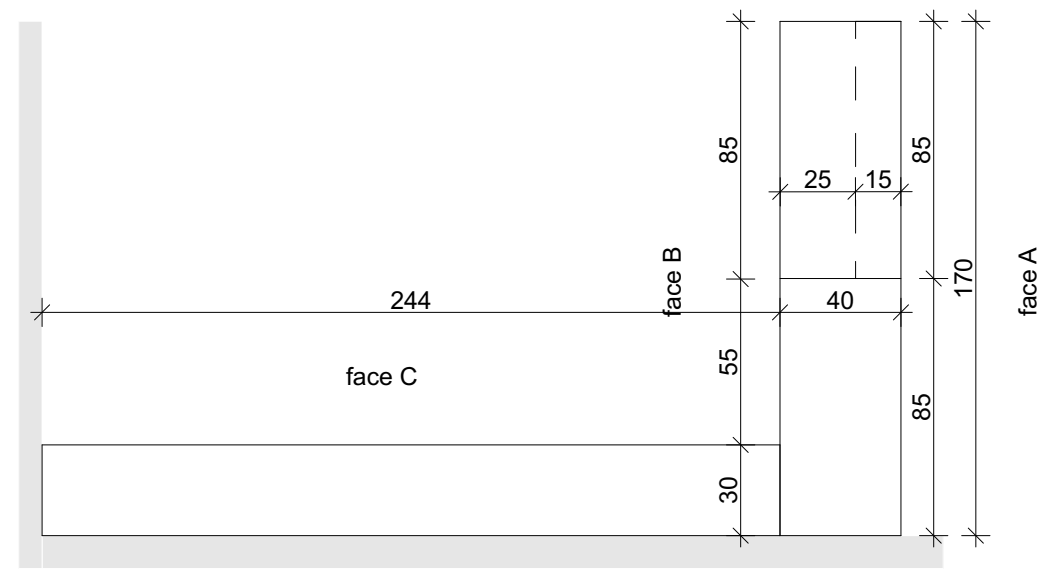

Projet: CNS - Clubhouse Chemin de la Renouillère - SCIEZ		A.M.O: Mélanie PELLETIER Labomc3 20 rue Jean Blanchard 74200 Thonon les Bains	
Maître d'ouvrage: Mairie de Sciez		Echelle : 1/25ème	Date : 21 mars 2022
Détails - Meuble séparation bureau Ce plan ne fait pas office de plan d'exécution pour l'ouvrage		Dessinateur : NB	






3D de principe



3D de principe






Image d'inspiration

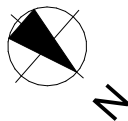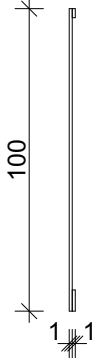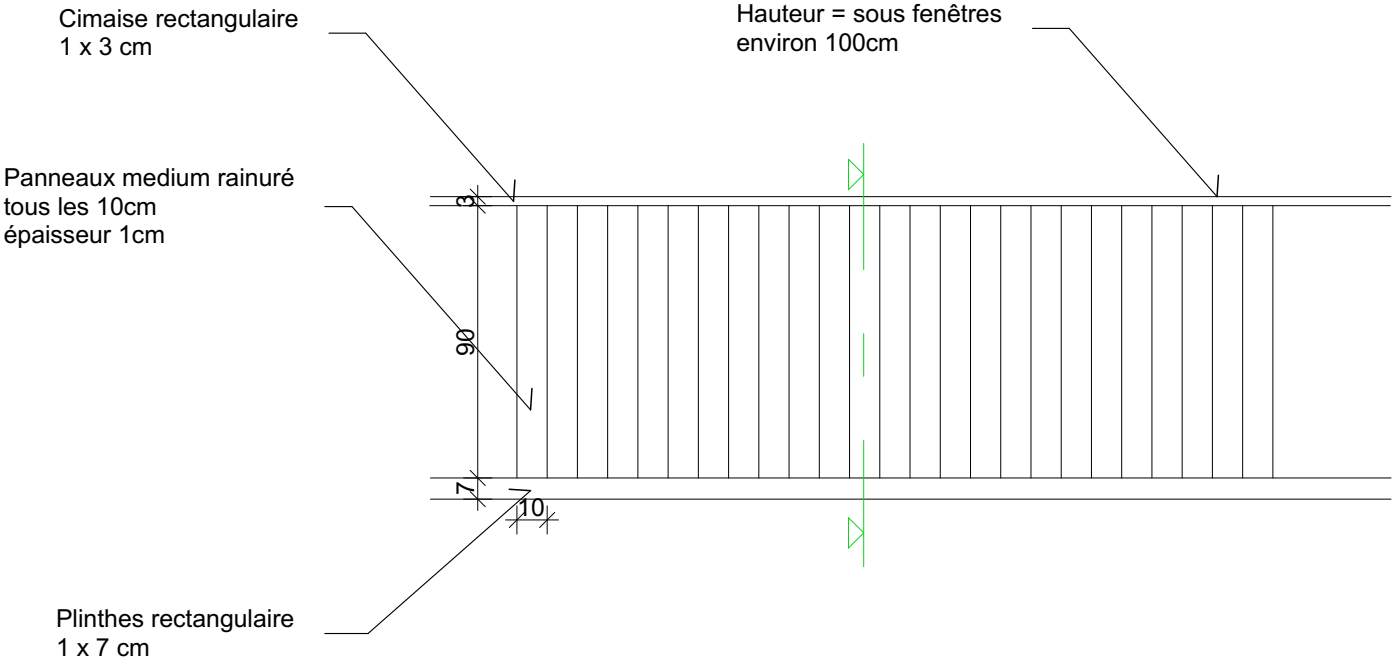

Projet: CNS - Clubhouse Chemin de la Renouillère - SCIEZ		A.M.O: Mélanie PELLETIER Labomc3 20 rue Jean Blanchard 74200 Thonon les Bains	
Maître d'ouvrage: Mairie de Sciez			
Détails - Soubassement <i>Ce plan ne fait pas office de plan d'exécution pour l'ouvrage</i>		Echelle : 1/25ème	Date : 21 mars 2022
		Dessinateur : NB	

OPTION 1

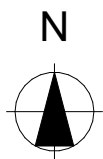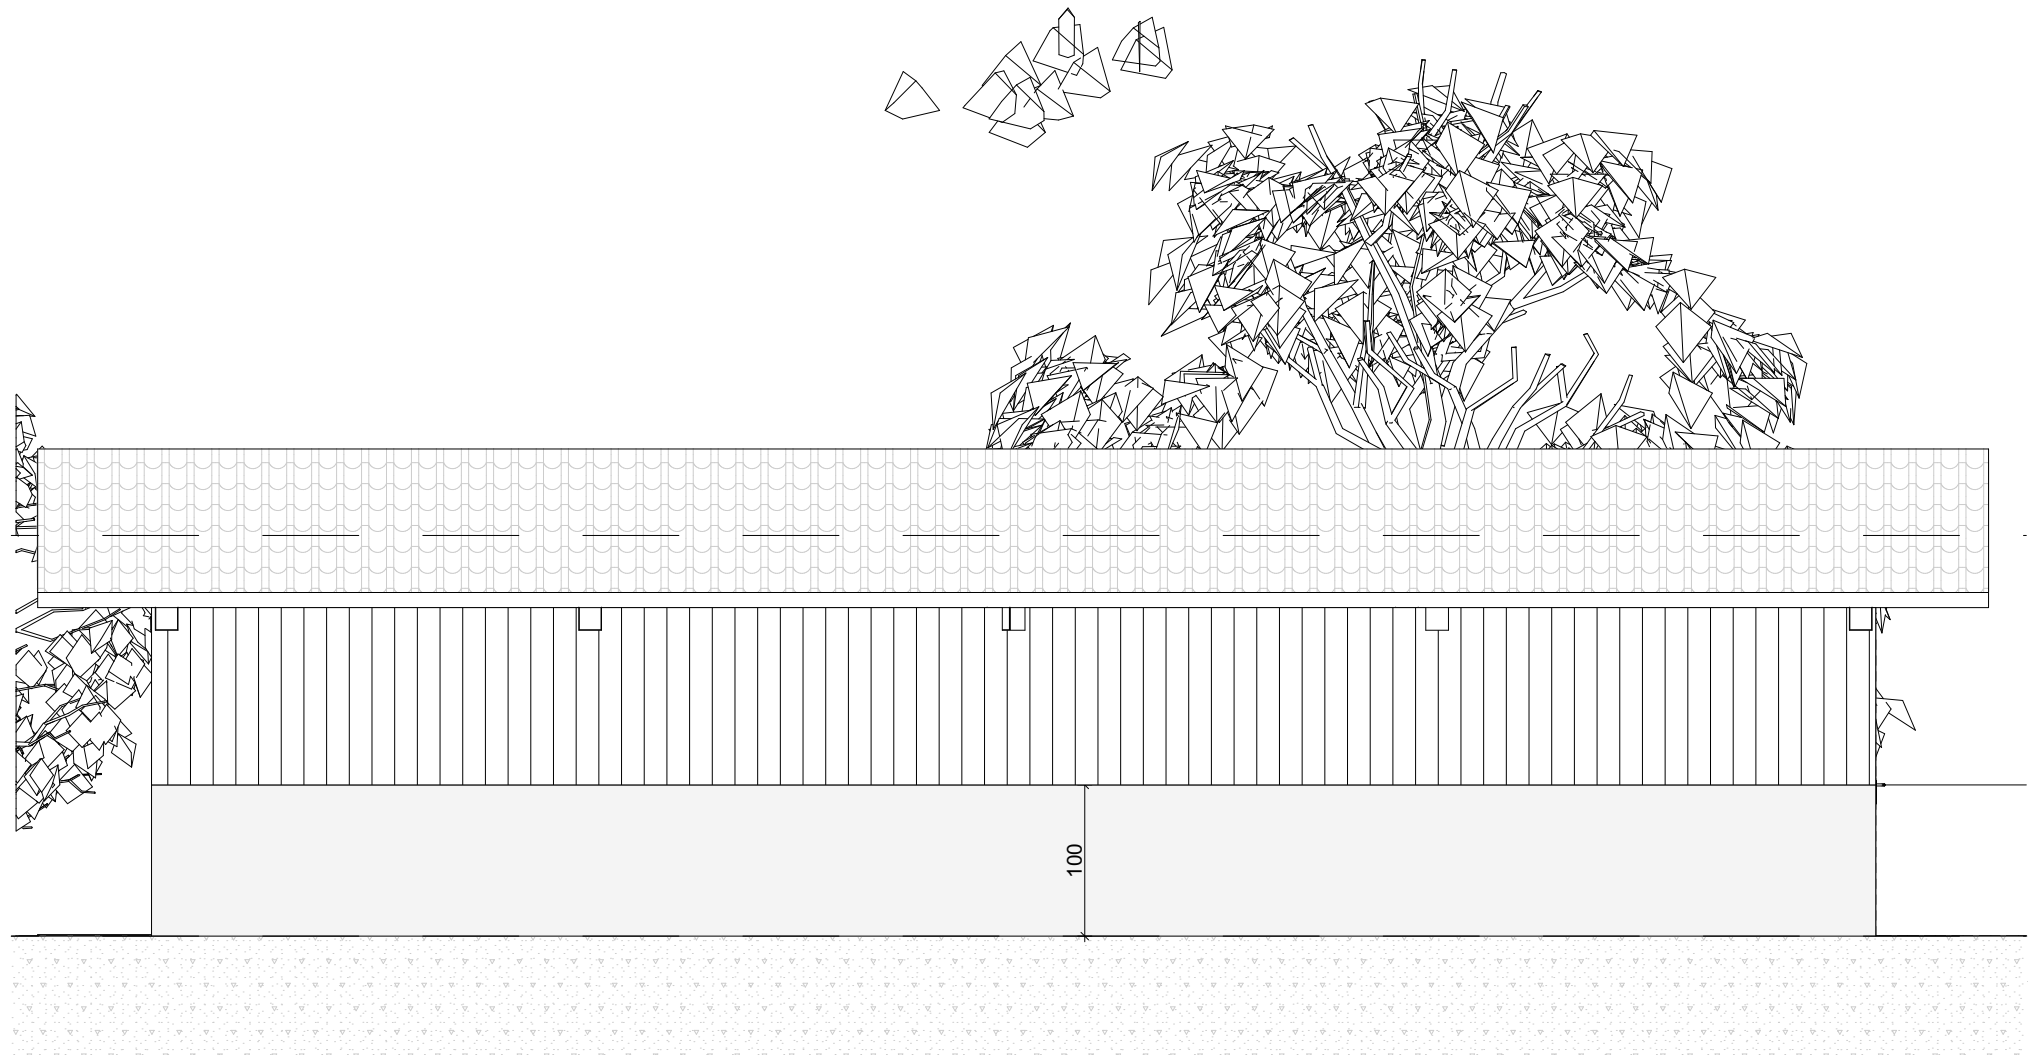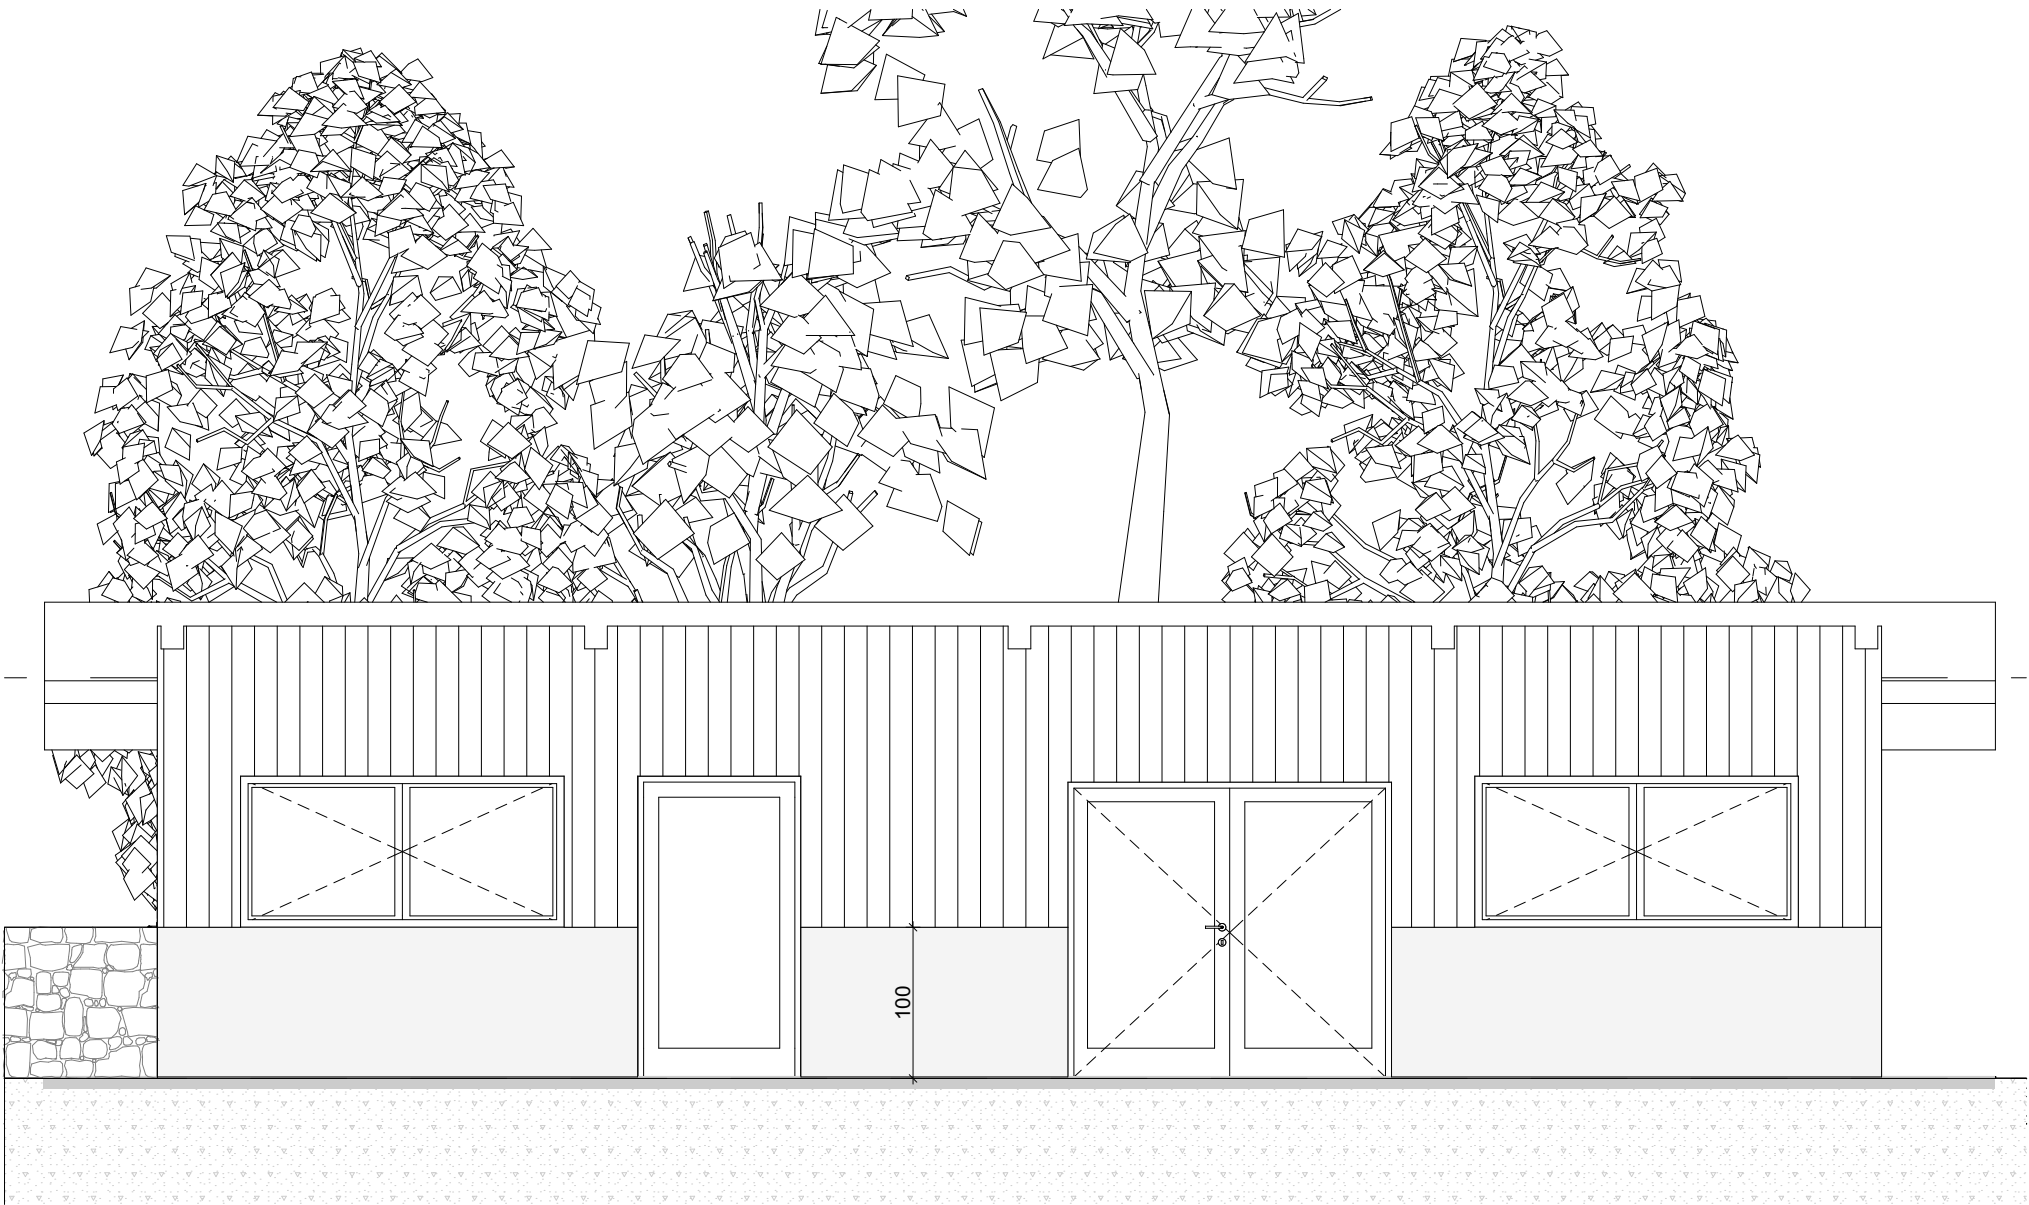

Projet:
CNS - Clubhouse
Chemin de la Renouillère - SCIEZ

Maître d'ouvrage:
Mairie de Sciez

Elévations façades NE / SE

Option 1

Ce plan ne fait pas office de plan d'exécution pour l'ouvrage

A.M.O:
Mélanie PELLETIER
Labomc3
20 rue Jean Blanchard
74200 Thonon les Bains




Echelle :
1/50ème

Date :
14 mars 2022

Dessinateur :
NB



OPTION 1

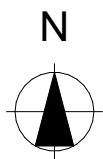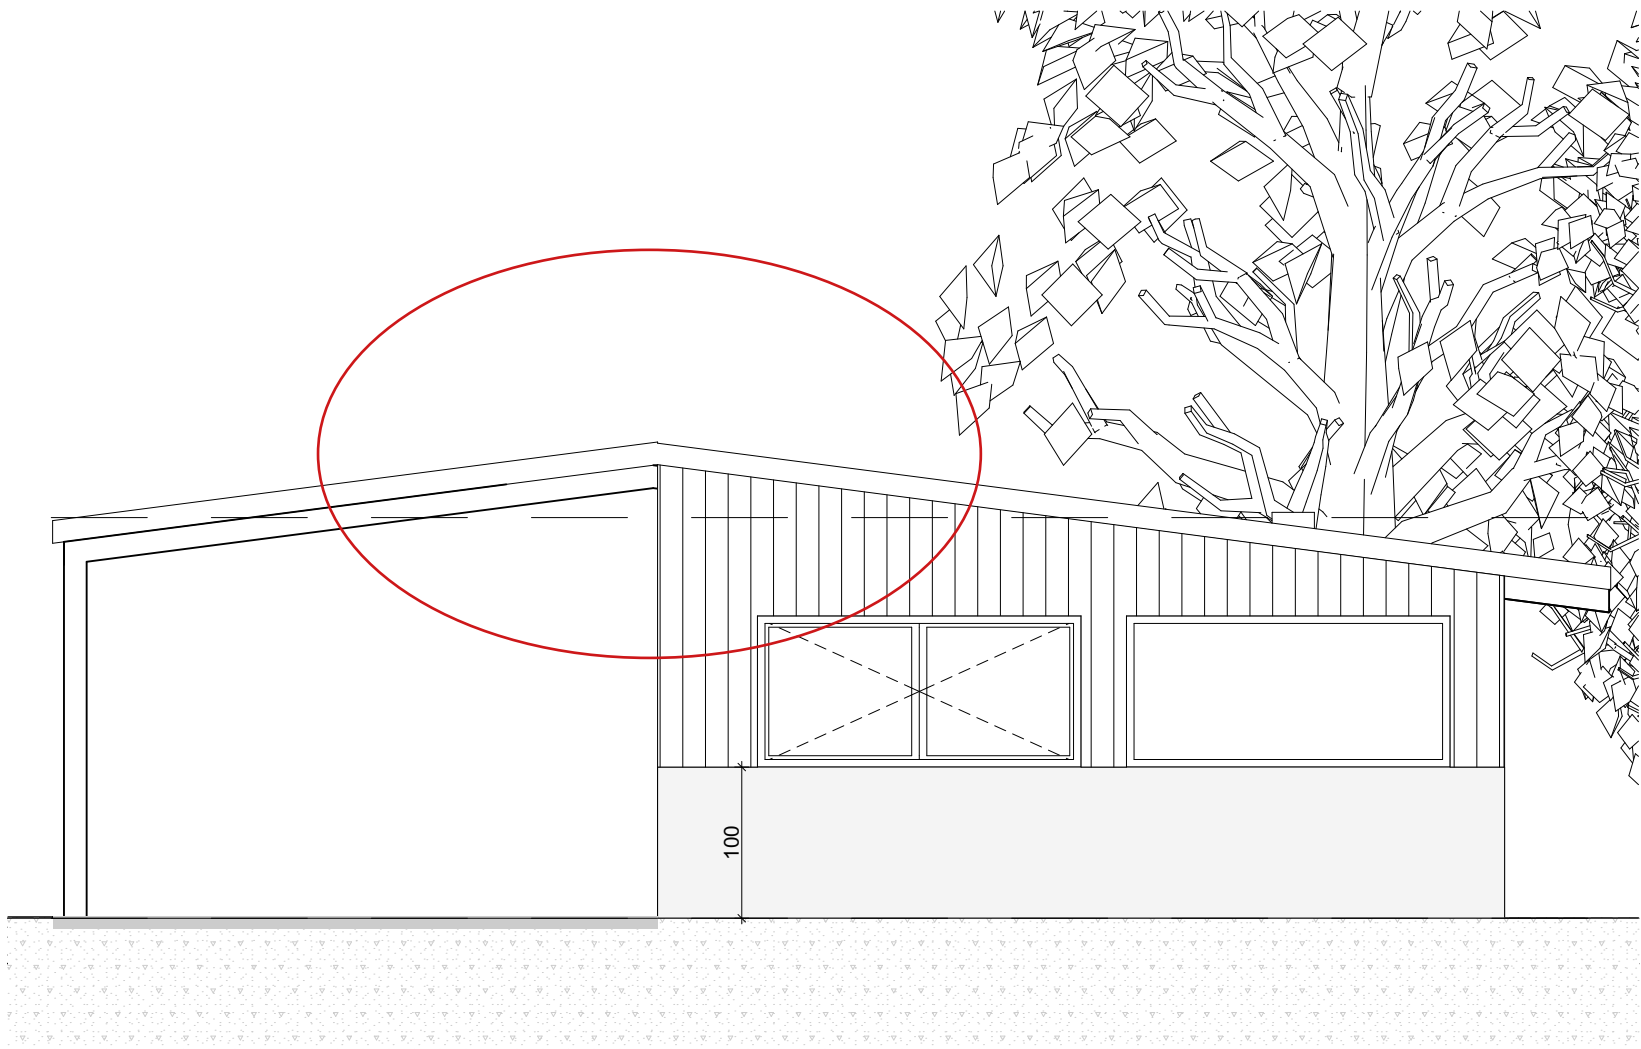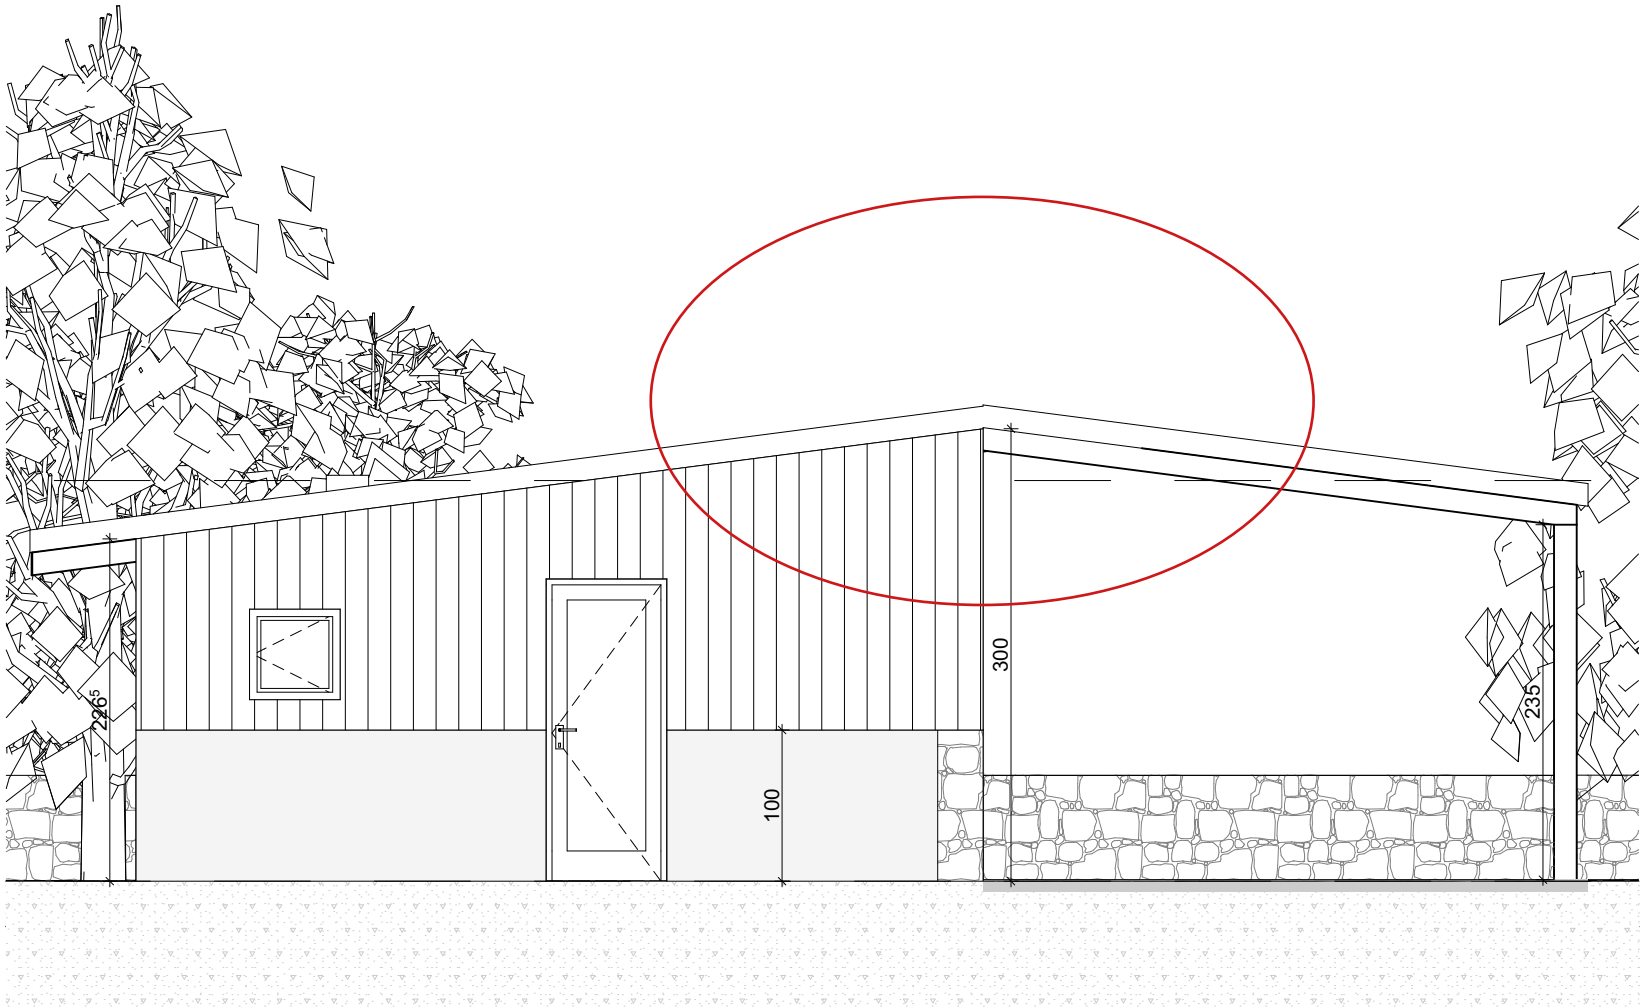

Projet:
CNS - Clubhouse
Chemin de la Renouillère - SCIEZ

Maître d'ouvrage:
Mairie de Sciez

Elévations façades NO / SO

Option 1

Ce plan ne fait pas office de plan d'exécution pour l'ouvrage

A.M.O.:
Mélanie PELLETIER
Labomc3
20 rue Jean Blanchard
74200 Thonon les Bains




Echelle :
1/50ème

Date :
14 mars 2022

Dessinateur :
NB



OPTION 2

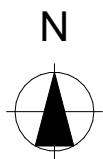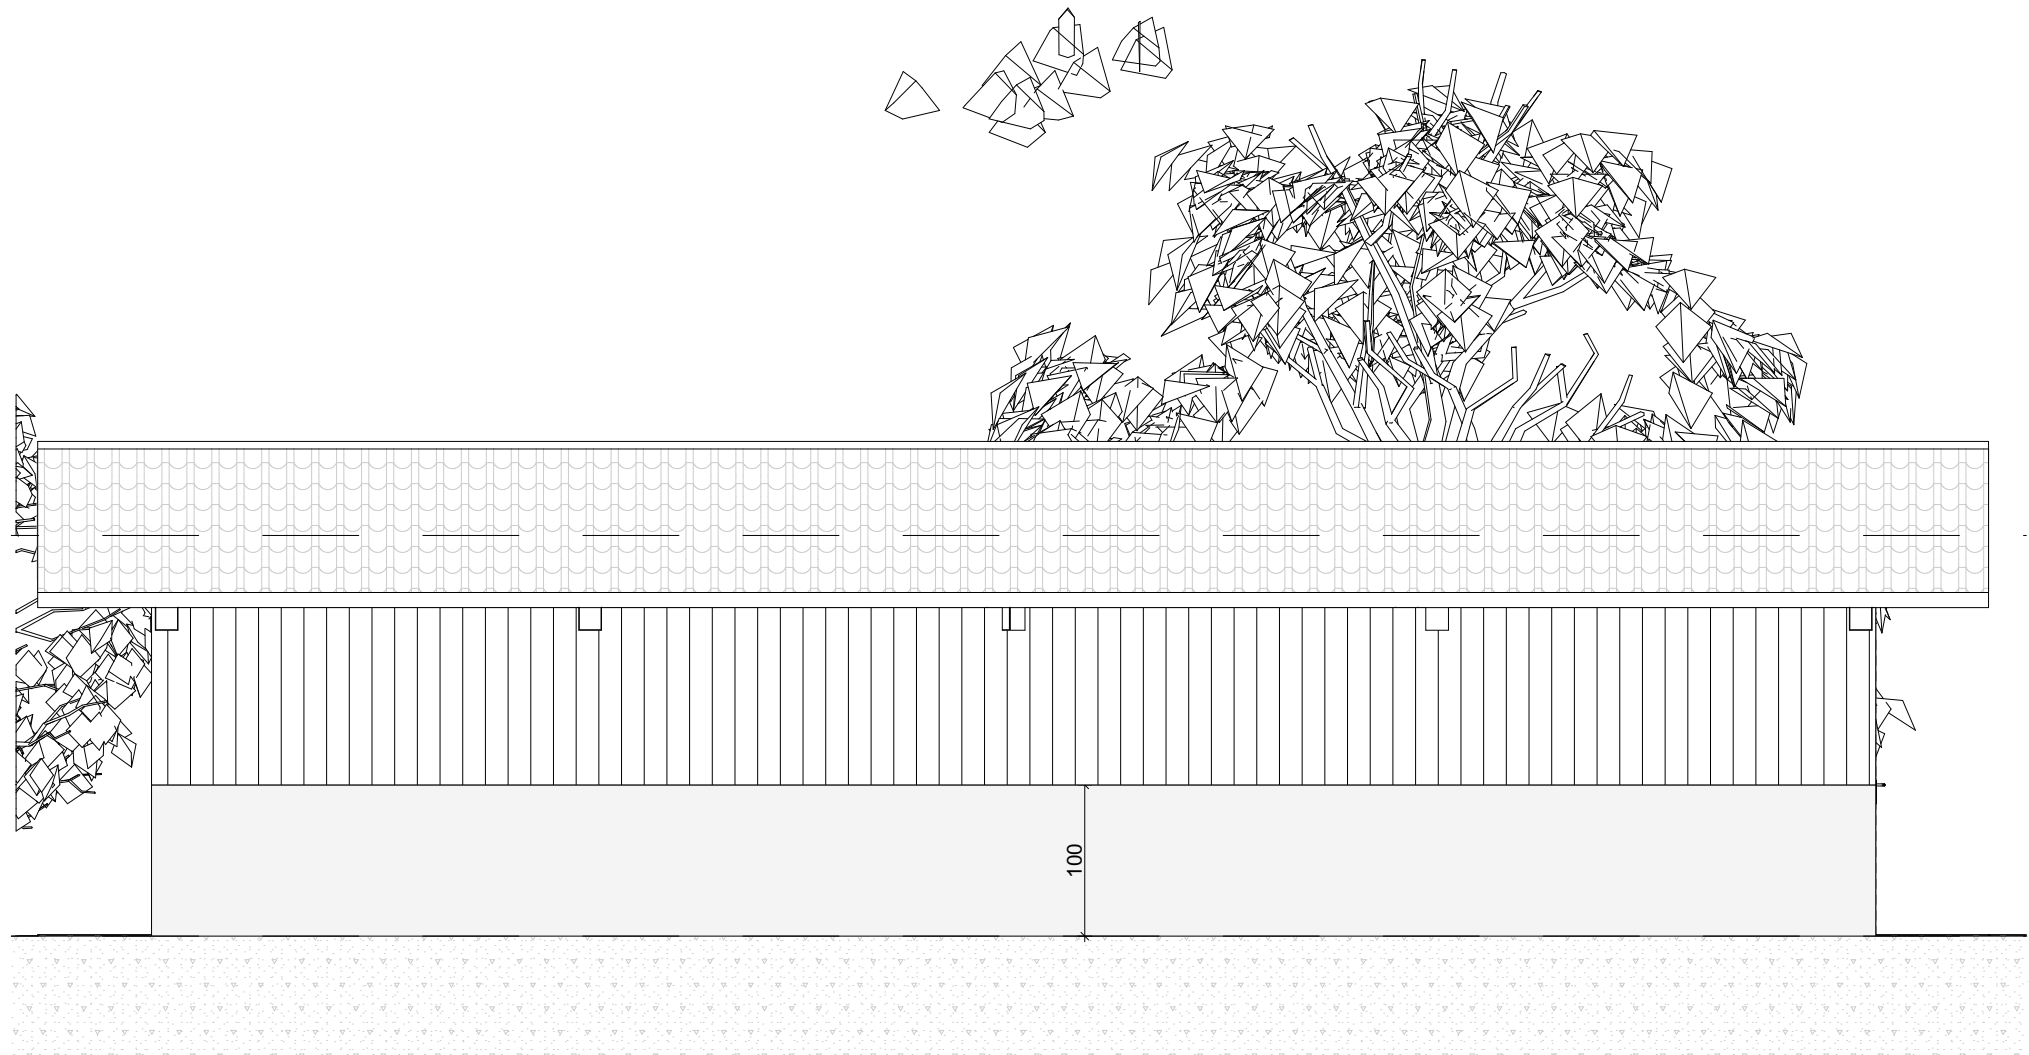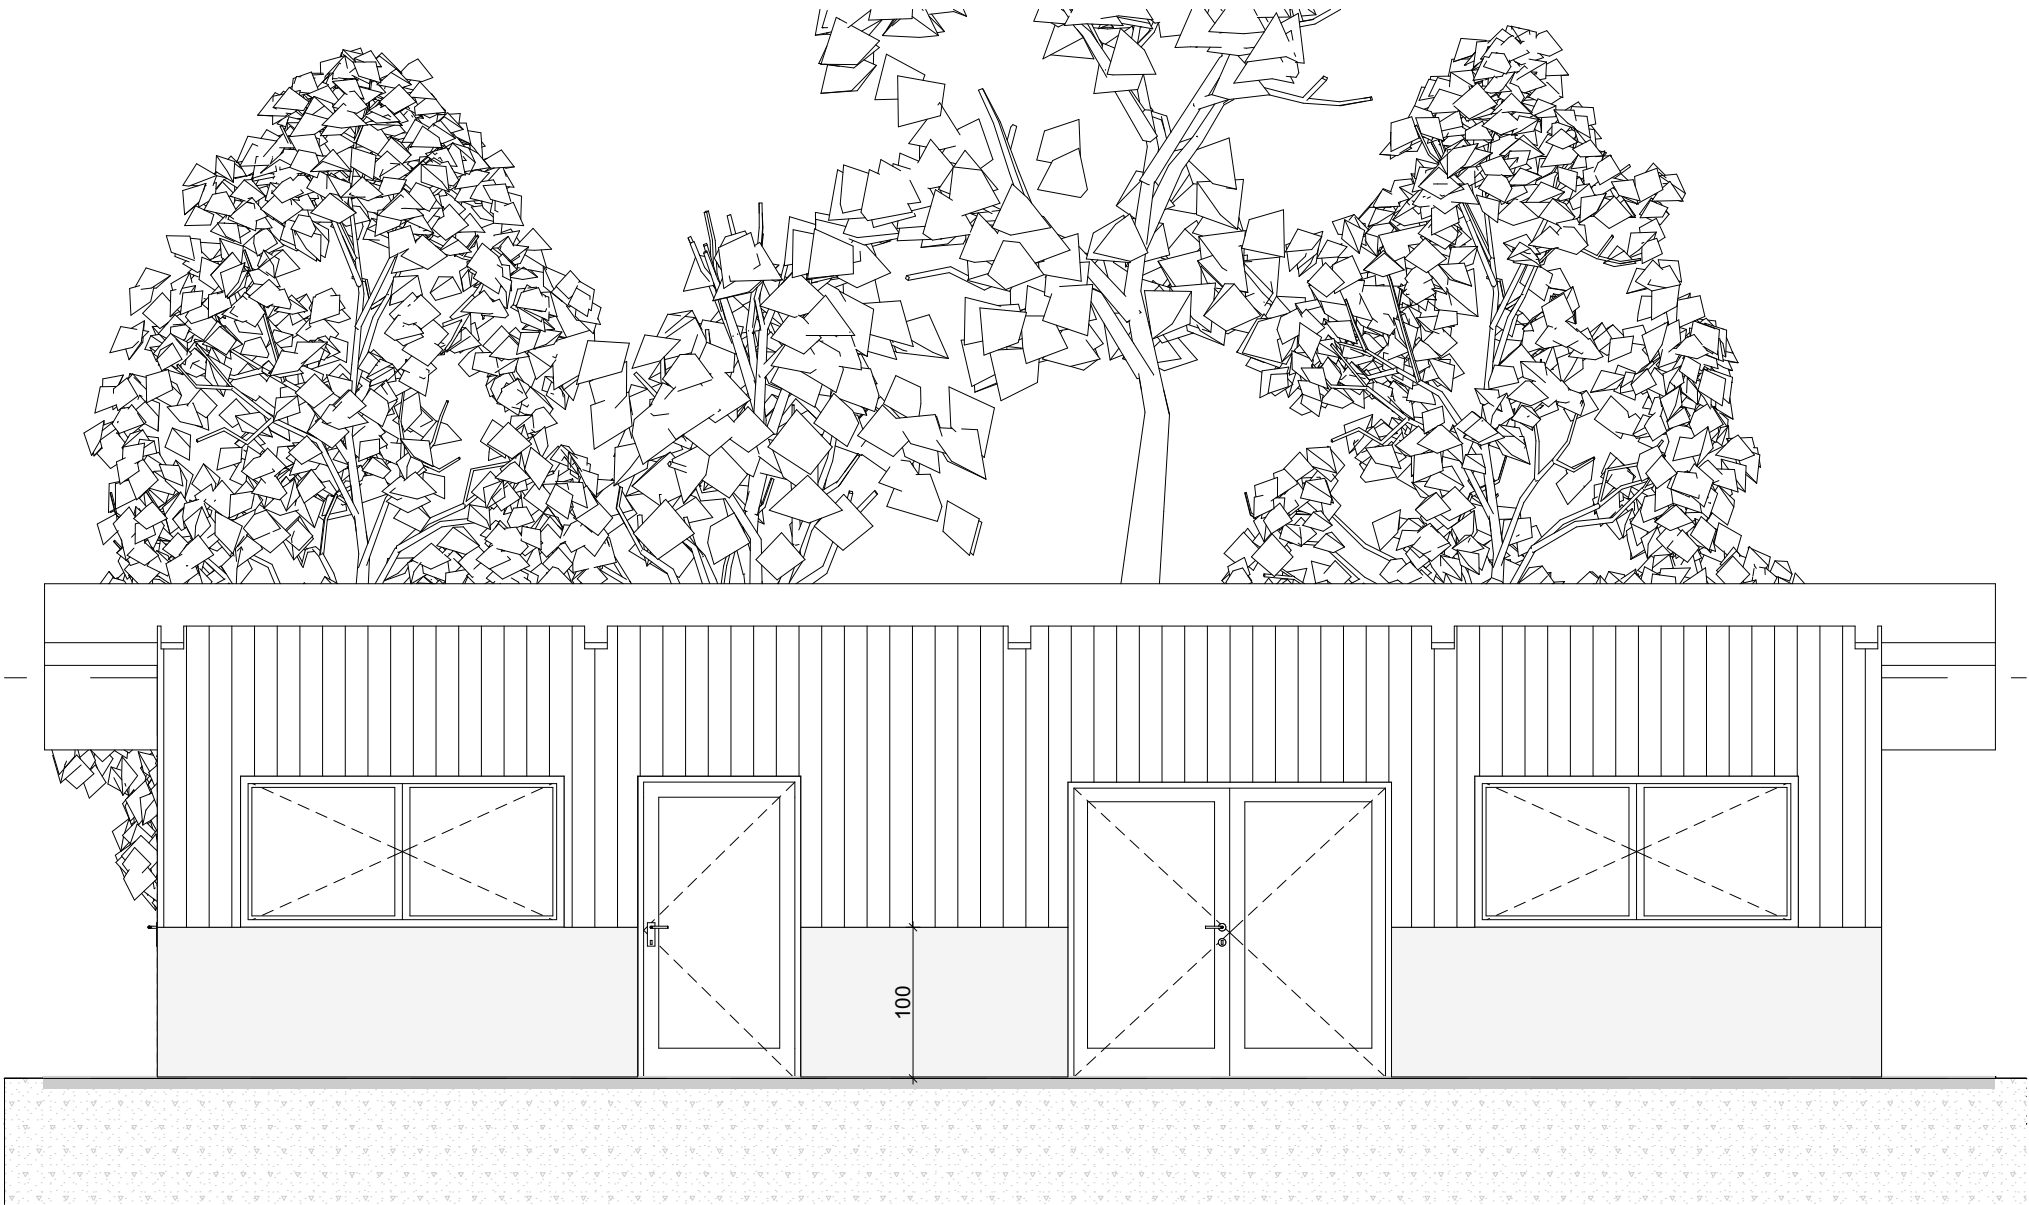

Projet:
CNS - Clubhouse
Chemin de la Renouillère - SCIEZ

Maître d'ouvrage:
Mairie de Sciez

Elévations façades NE / SE

Option 2

Ce plan ne fait pas office de plan d'exécution pour l'ouvrage

A.M.O:
Mélanie PELLETIER
Labomc3
20 rue Jean Blanchard
74200 Thonon les Bains




Echelle :
1/50ème

Date :
15 mars 2022

Dessinateur :
NB



OPTION 2

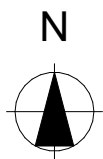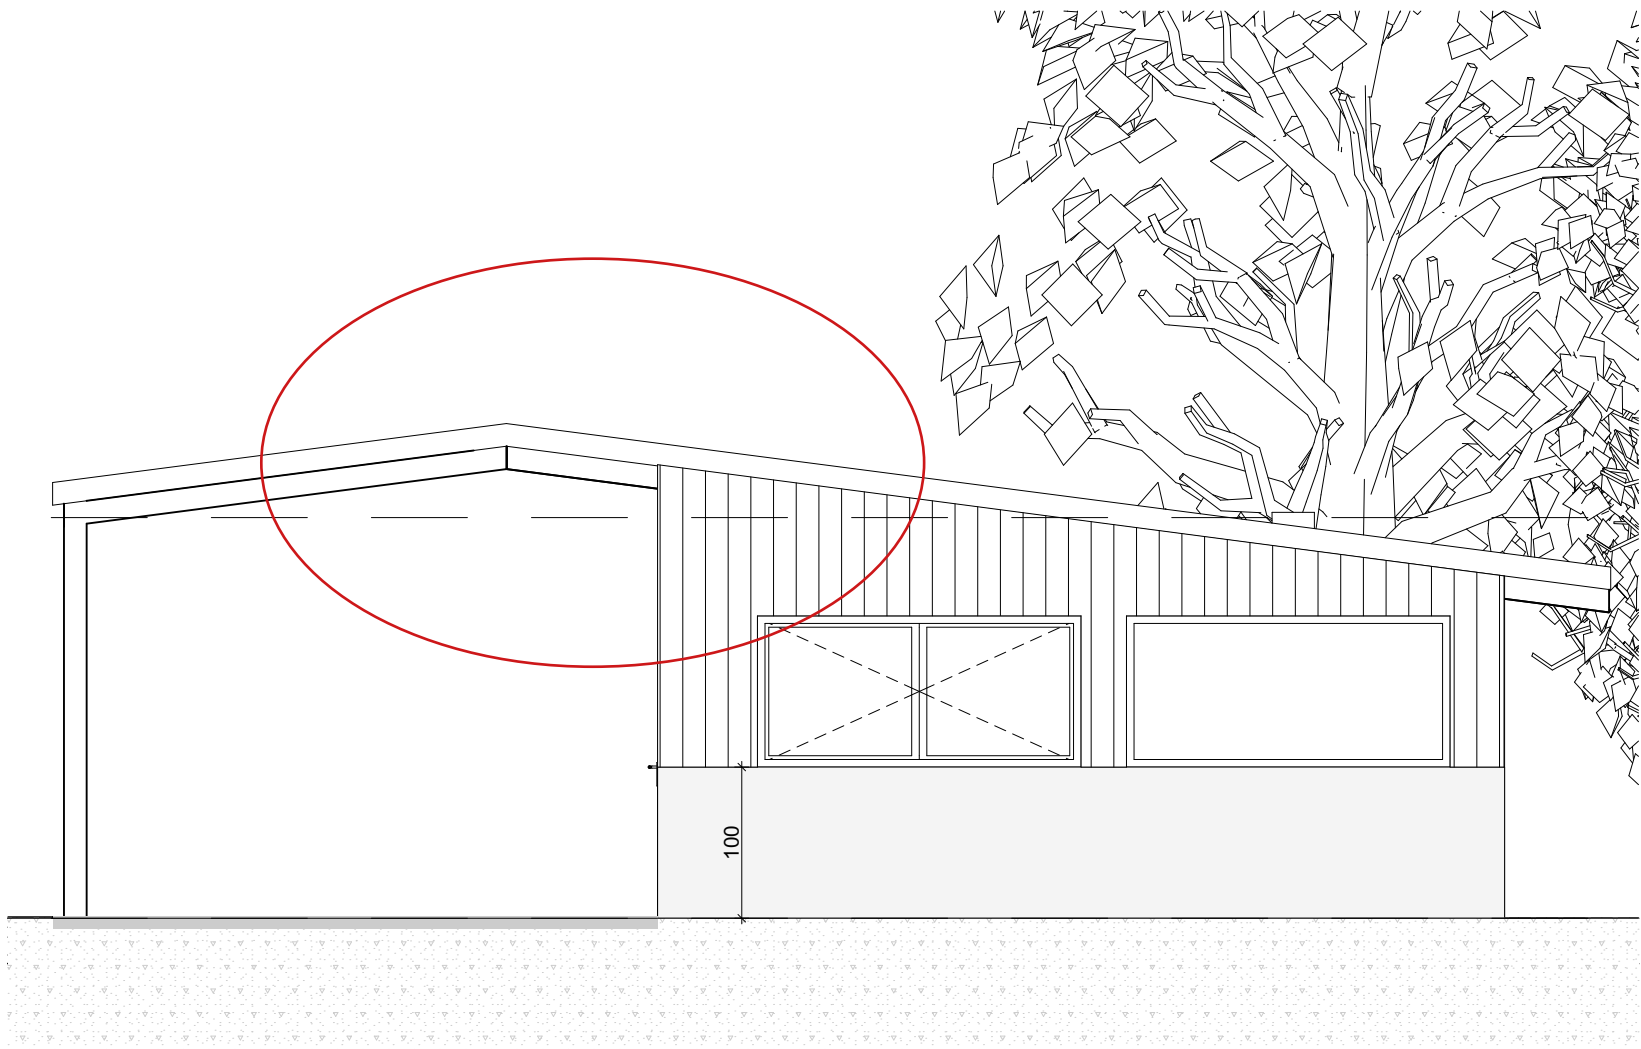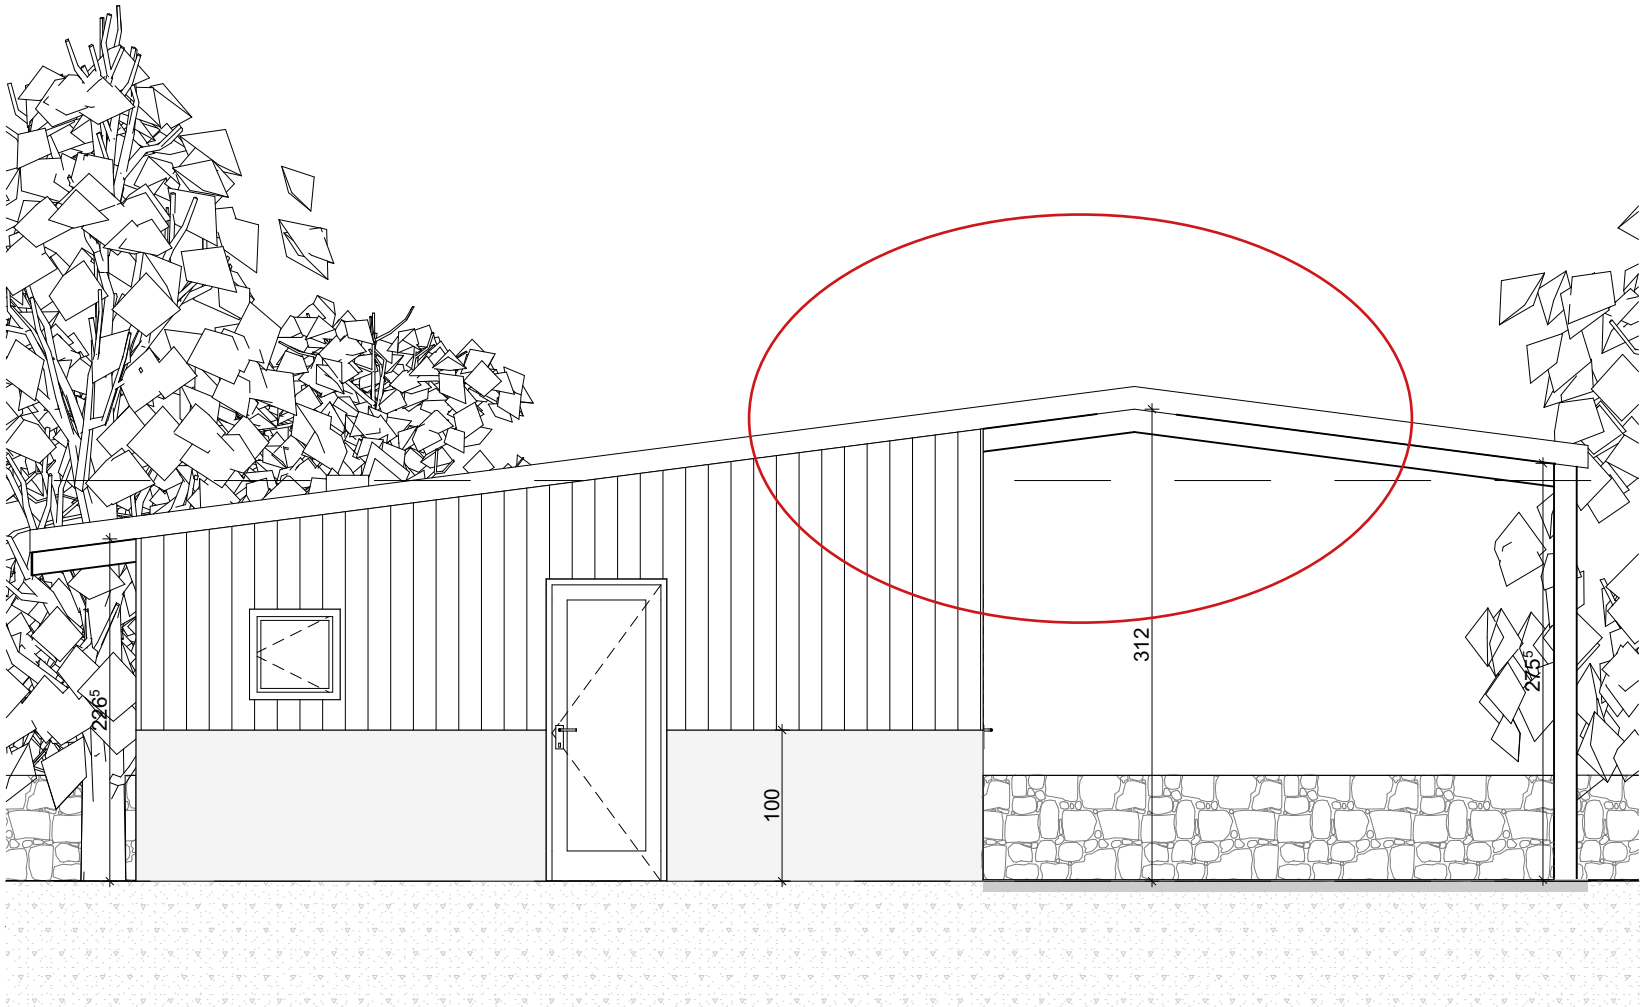

Projet:
CNS - Clubhouse
Chemin de la Renouillère - SCIEZ

Maître d'ouvrage:
Mairie de Sciez

Elévations façades NO / SO Option 2

Ce plan ne fait pas office de plan d'exécution pour l'ouvrage

A.M.O.:
Mélanie PELLETIER
Labomc3
20 rue Jean Blanchard
74200 Thonon les Bains

Echelle :
1/50ème

Date :
15 mars 2022

Dessinateur :
NB

