
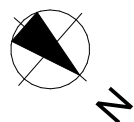


- CNS CLUBHOUSE -

DOSSIER PROJET | Ambiance - 3D

21 mars 2022

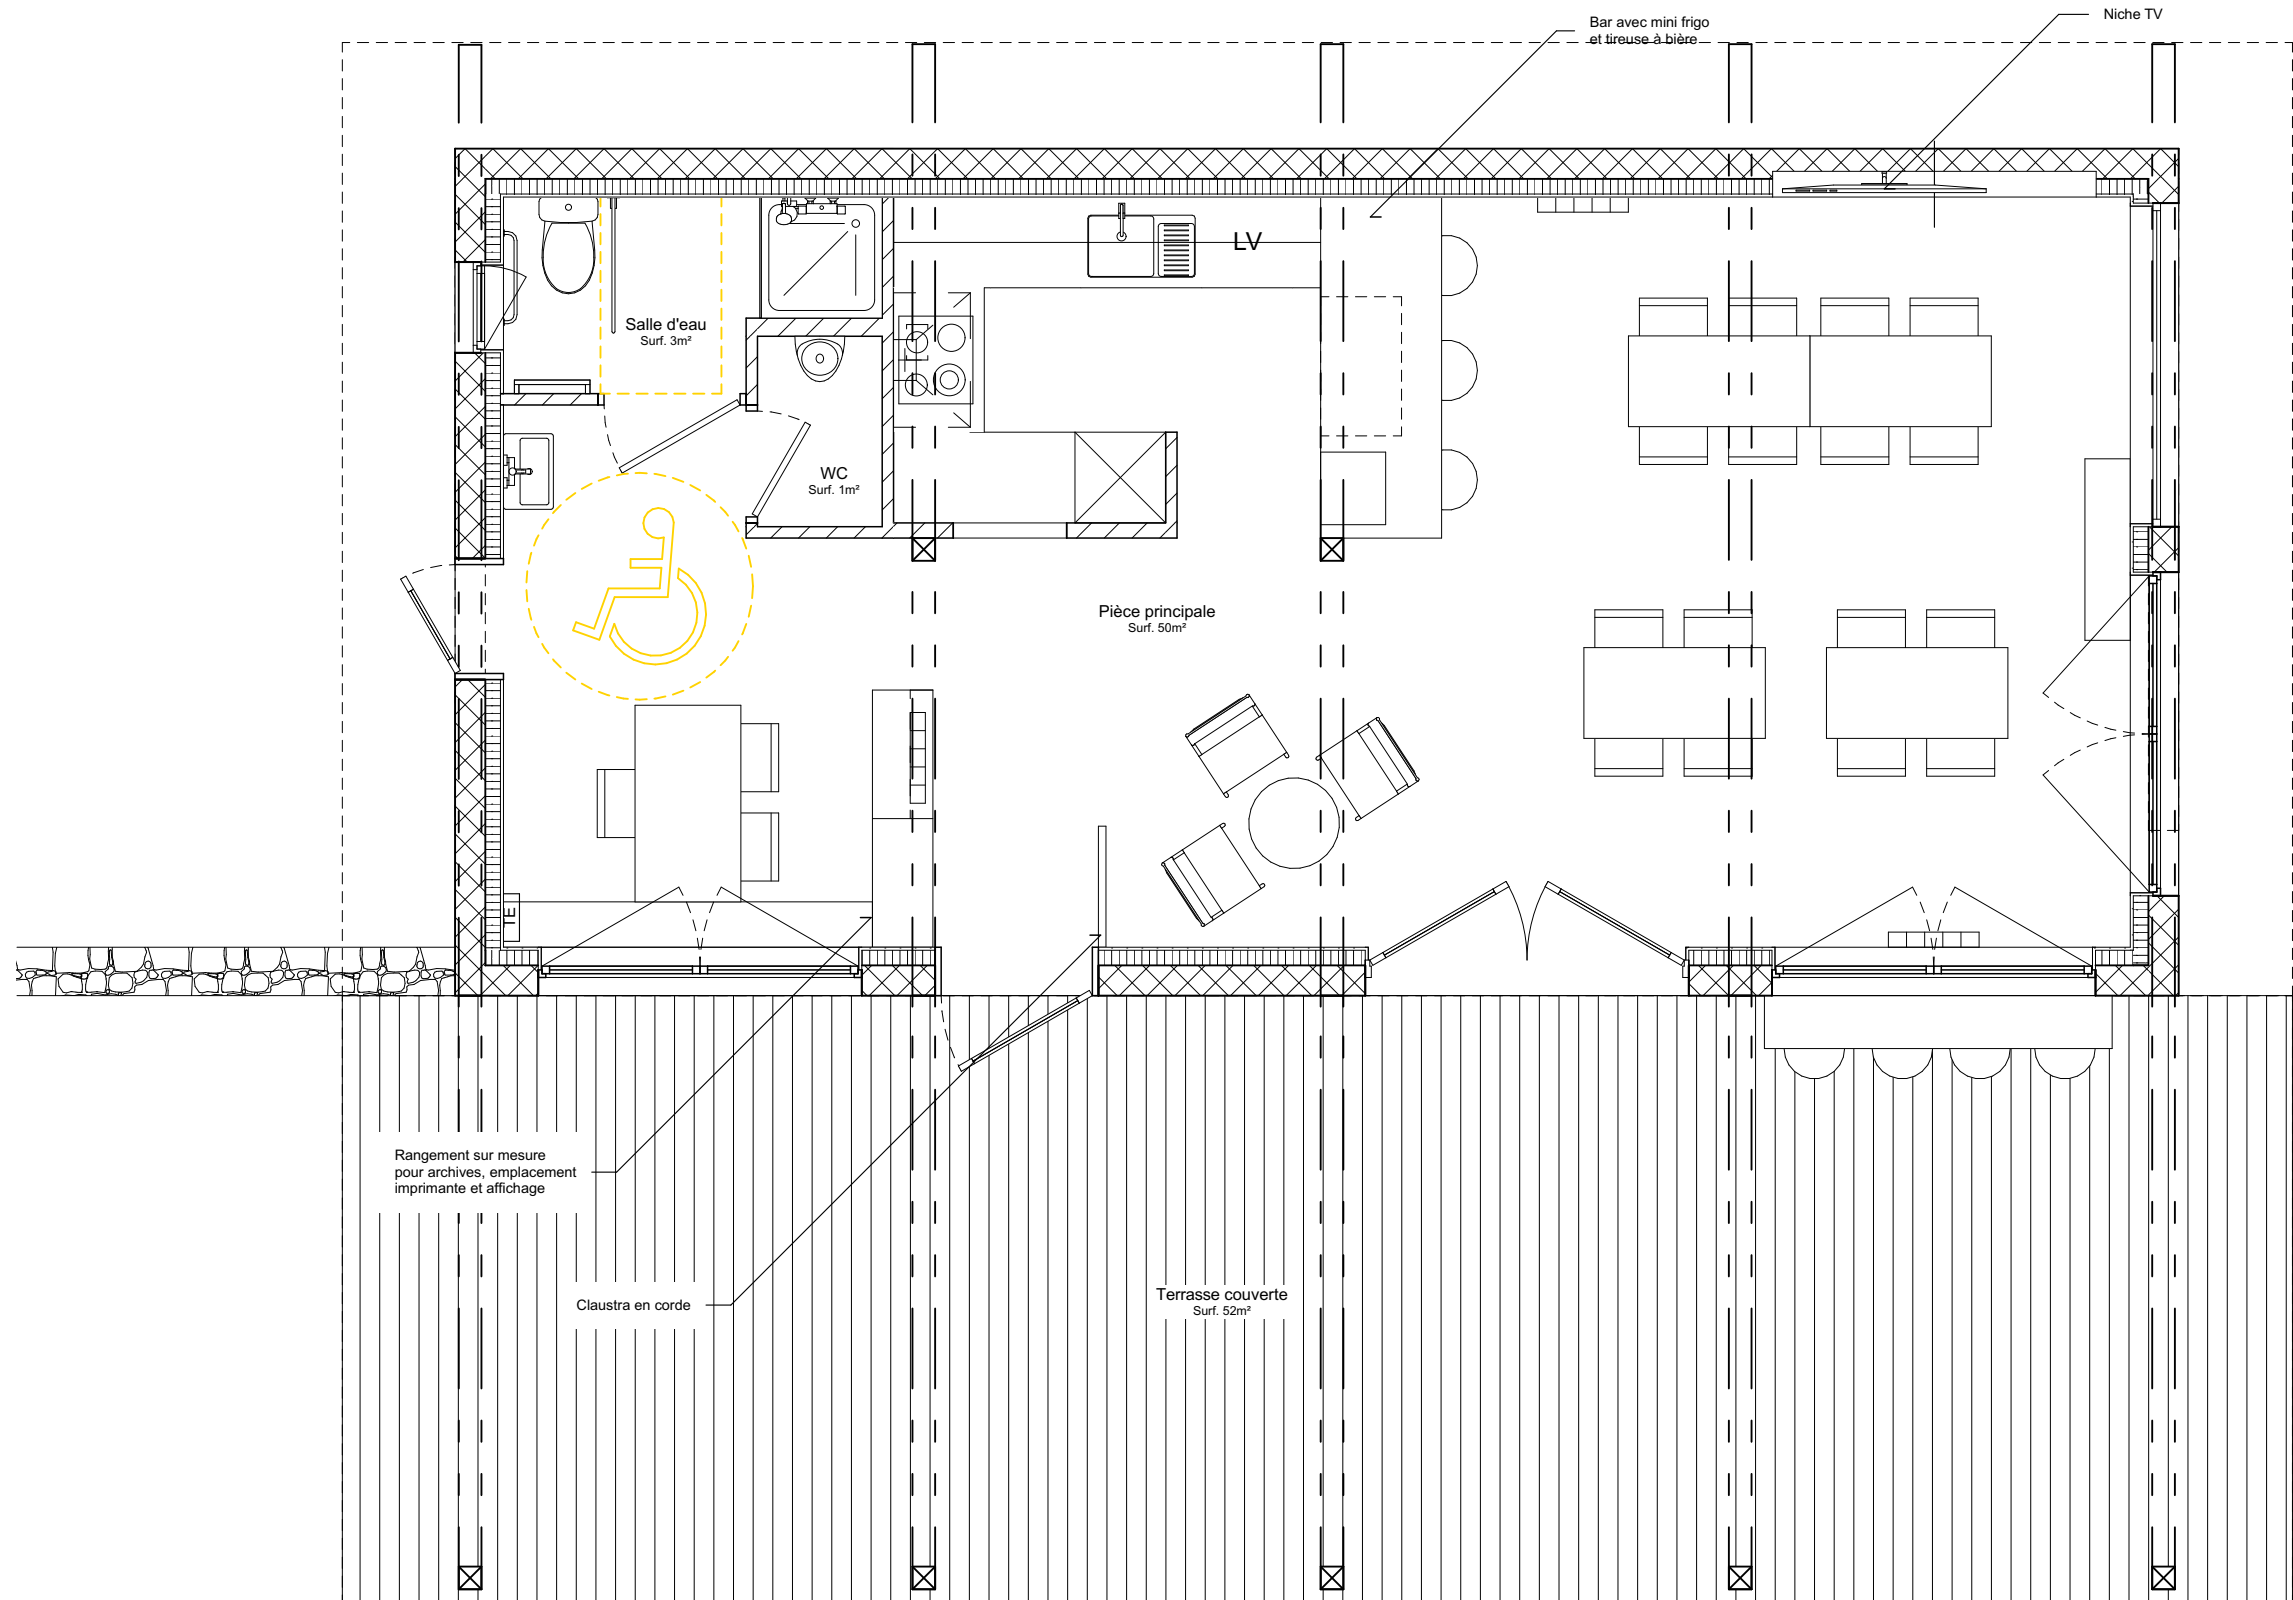

Projet: CNS - Clubhouse Chemin de la Renouillère - SCIEZ		A.M.O: Mélanie PELLETIER Labomc3 20 rue Jean Blanchard 74200 Thonon les Bains		
Maître d'ouvrage: Mairie de Sciez		Echelle : 1/50ème	Date : 21 mars 2022	Dessinateur : NB
Plan d'aménagement Ce plan ne fait pas office de plan d'exécution pour l'ouvrage				

- CLUB HOUSE CNS -
ambiance générale n°1

