


- CNS CLUBHOUSE -

DOSSIER PROJET | Cuisine

21 mars 2022

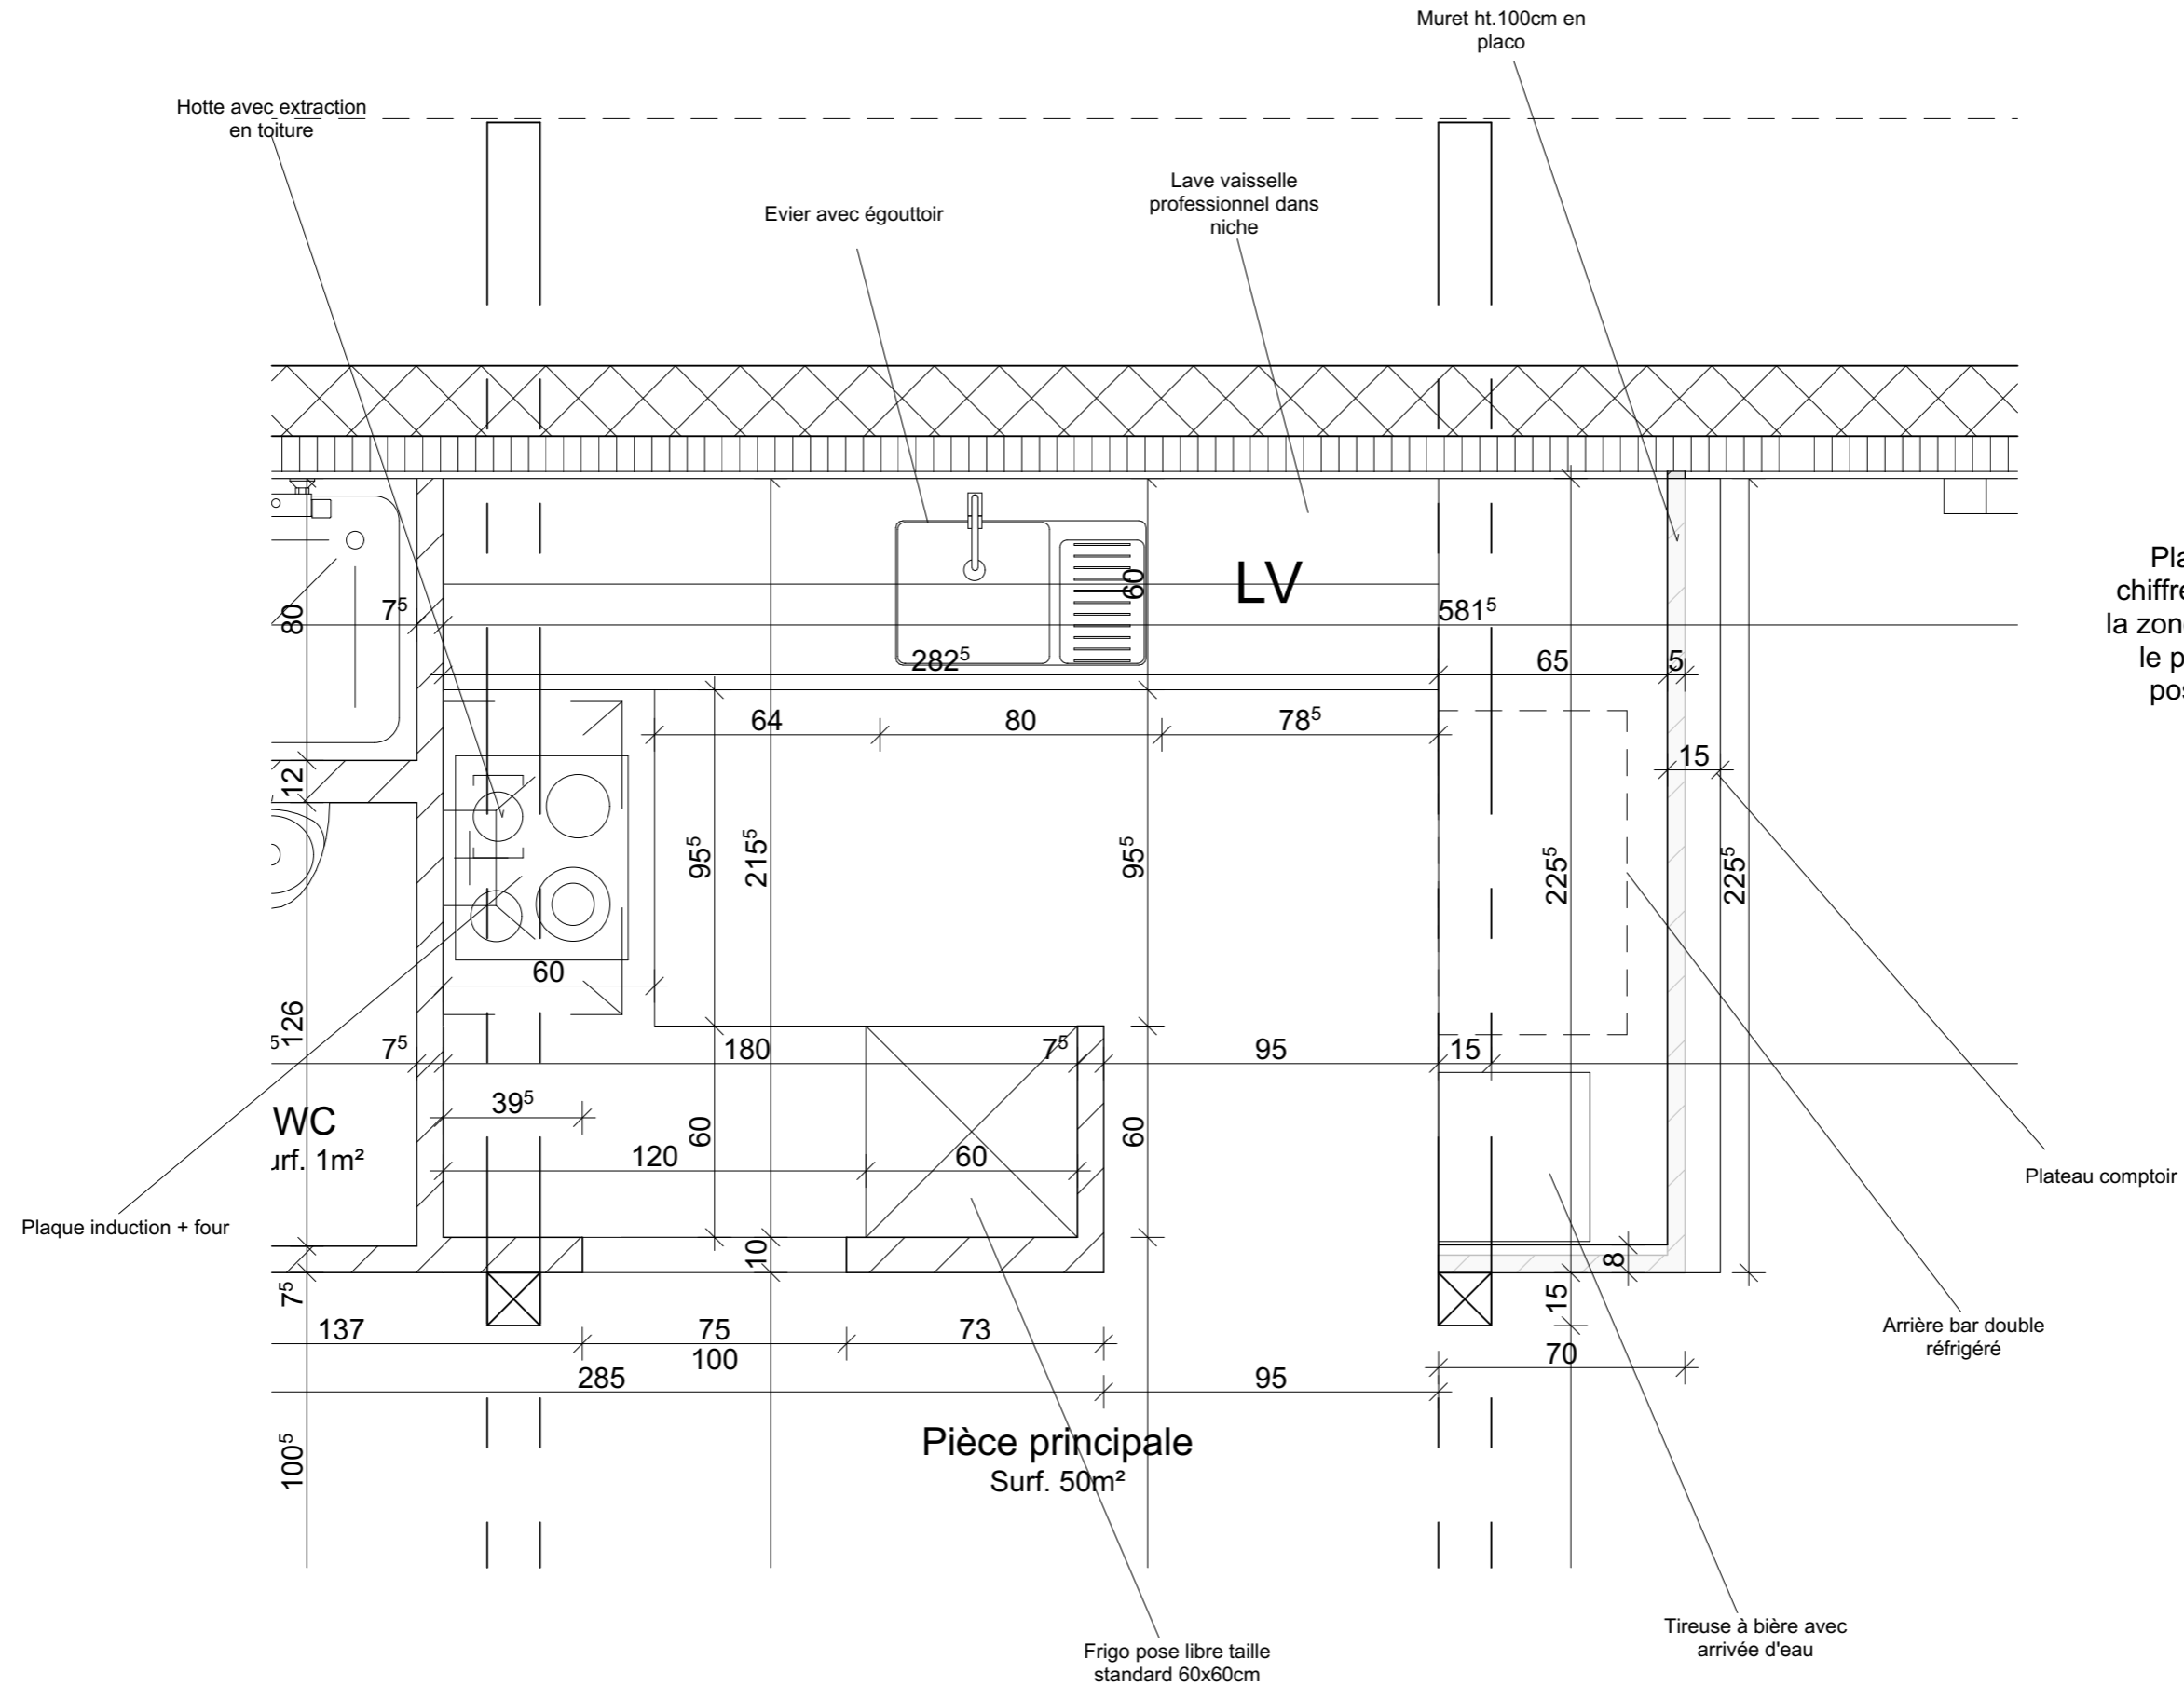

Plans de travail à chiffrer pour la cuisine, la zone bar à ht.90cm et le plateau comptoir posé sur le muret

Projet: CNS - Clubhouse Chemin de la Renouillère - SCIEZ		A.M.O.: Mélanie PELLETIER Labomc3 20 rue Jean Blanchard 74200 Thonon les Bains	
Maître d'ouvrage: Mairie de Sciez		Echelle : 1/20ème	Date : 21 mars 2022
Détails - Cuisine <i>Ce plan ne fait pas office de plan d'exécution pour l'ouvrage</i>		Dessinateur : NB	